
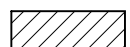
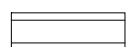





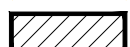

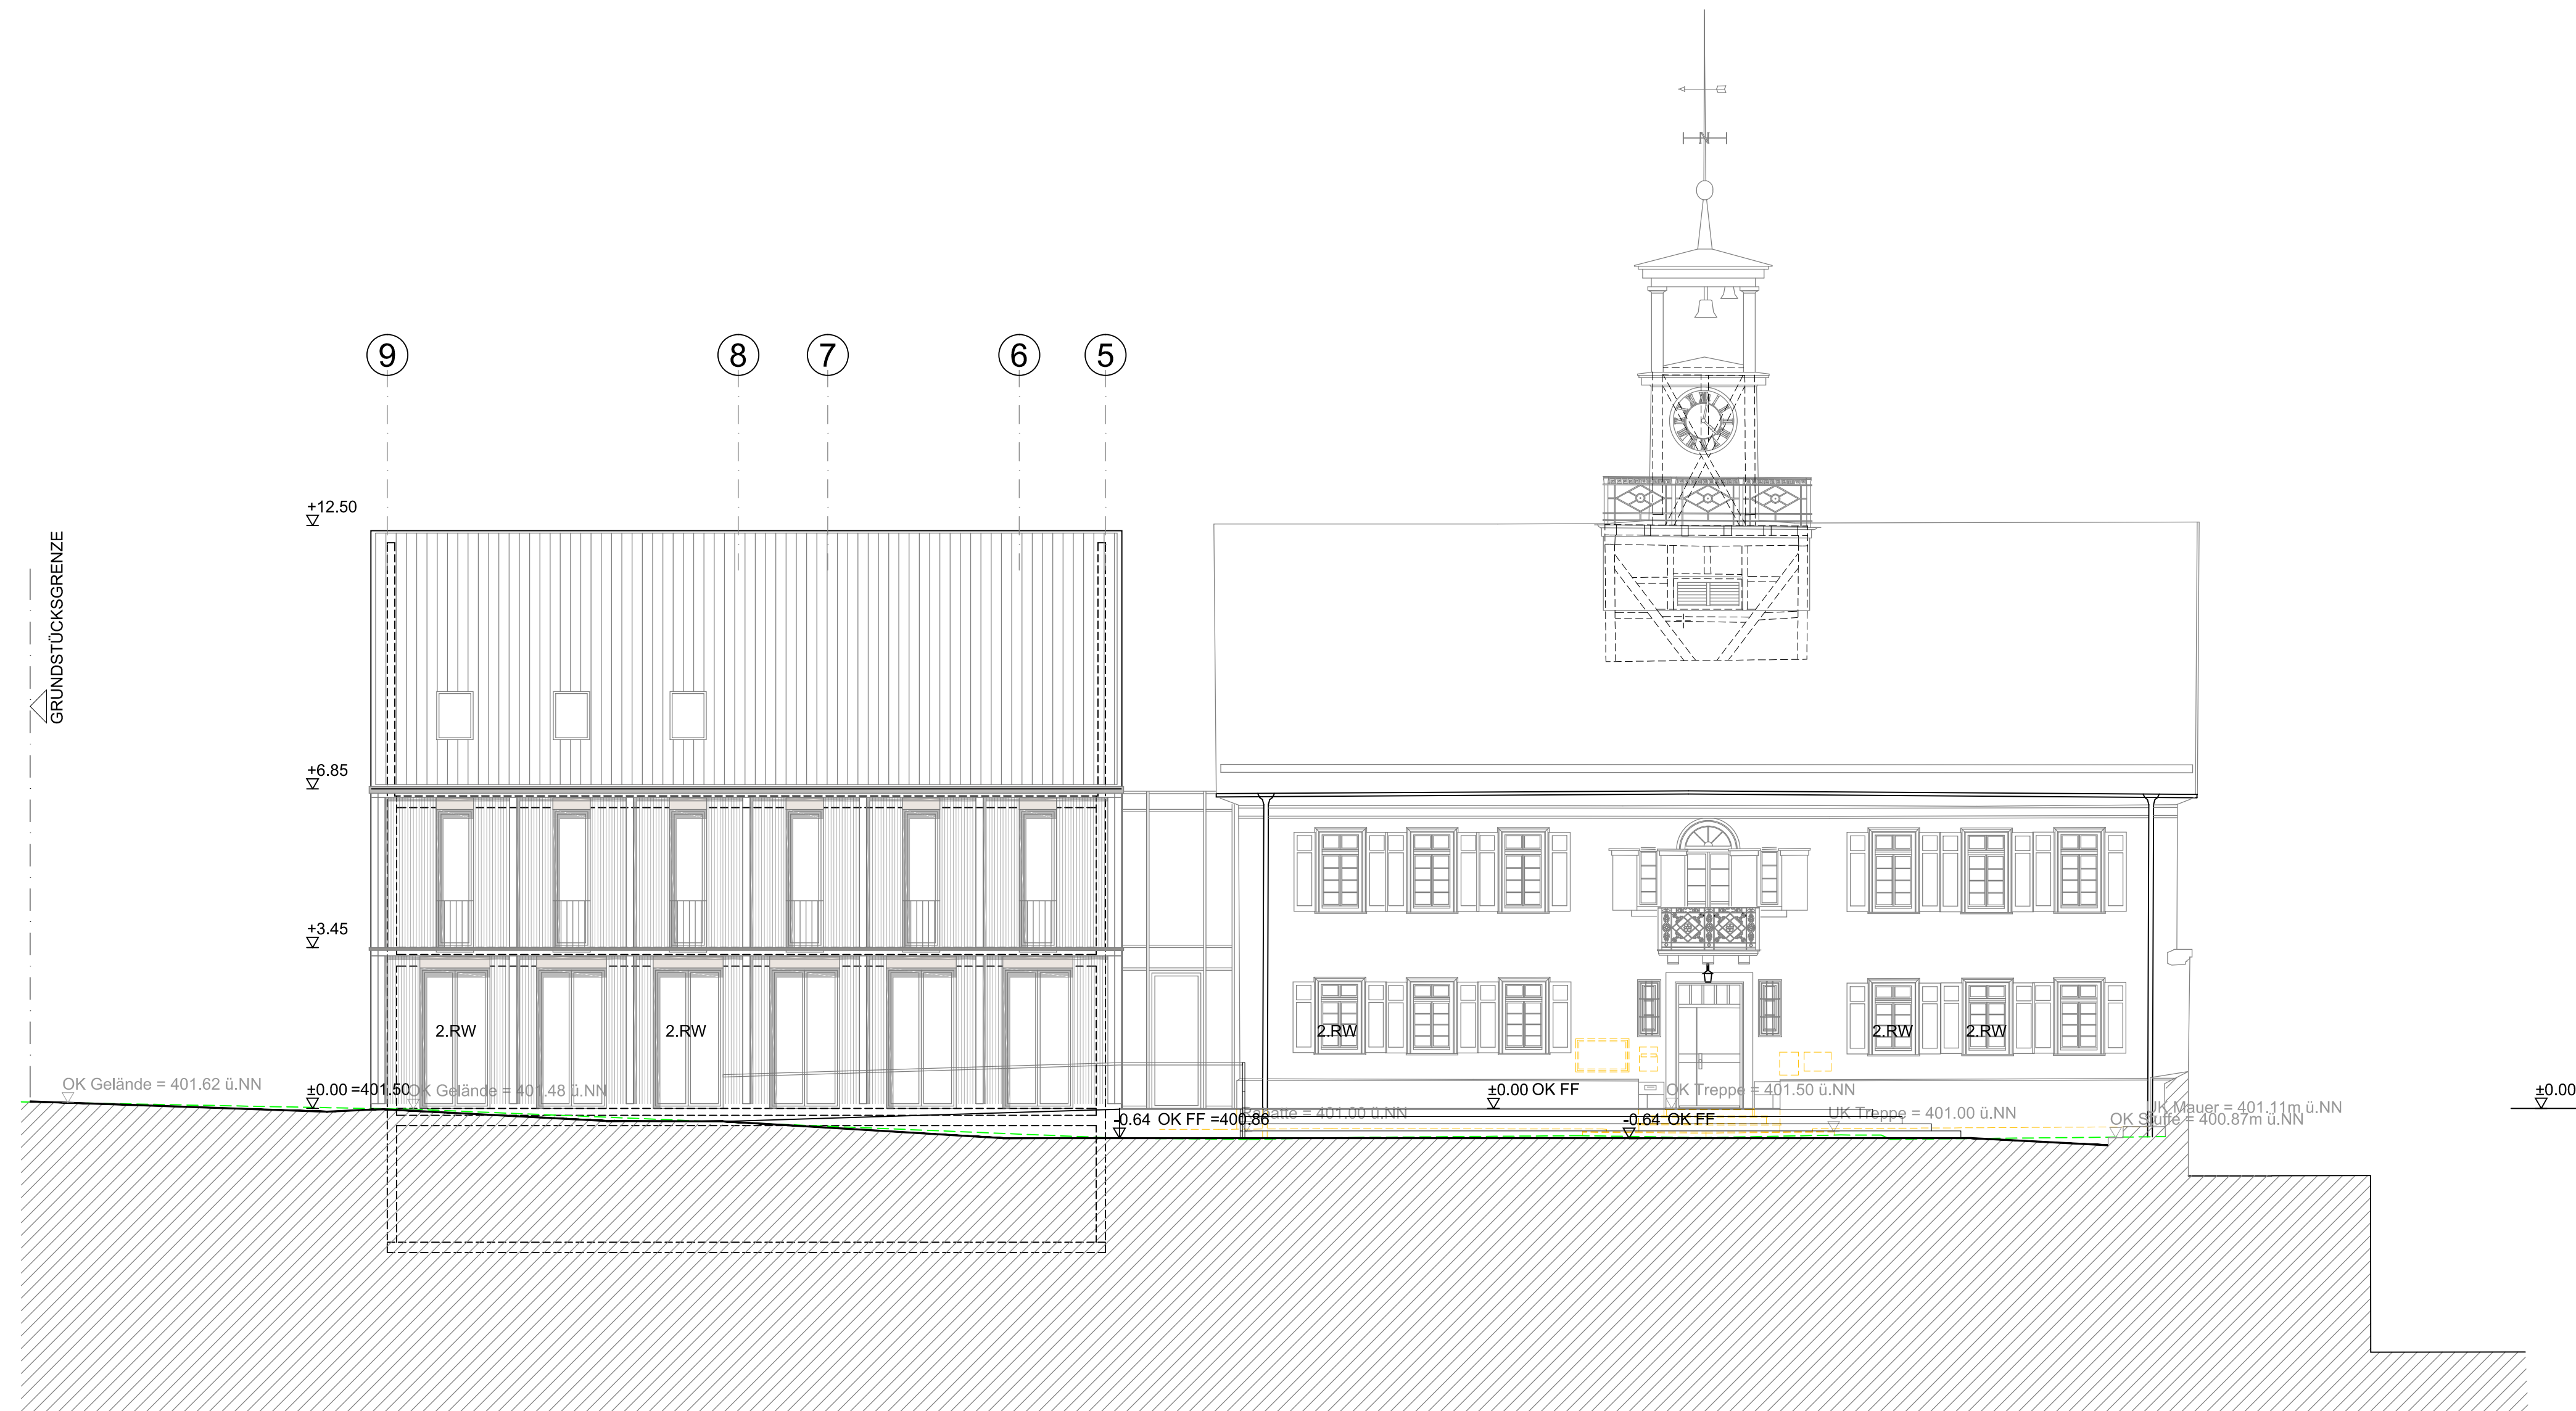


LEGENDE

-  Stahlbeton (STB)
-  Mauerwerk (MW)
-  Leichtbauwand
-  Holzständerwand
-  Glastrennwand
-  Brandabschnitt
-  Wände F90 feuerbeständig
-  Wände F30 feuerhemmend
- Brandschutzmaßnahmen siehe Brandschutzkonzept!
-  Abbruch
-  Abbruch Boden
-  Abbruch Decke




EFH = 401.50m ü.NN = ±0.00

3A-AN-100 Ansicht Nord

Rathaus Owen

Umbau & Erweiterung

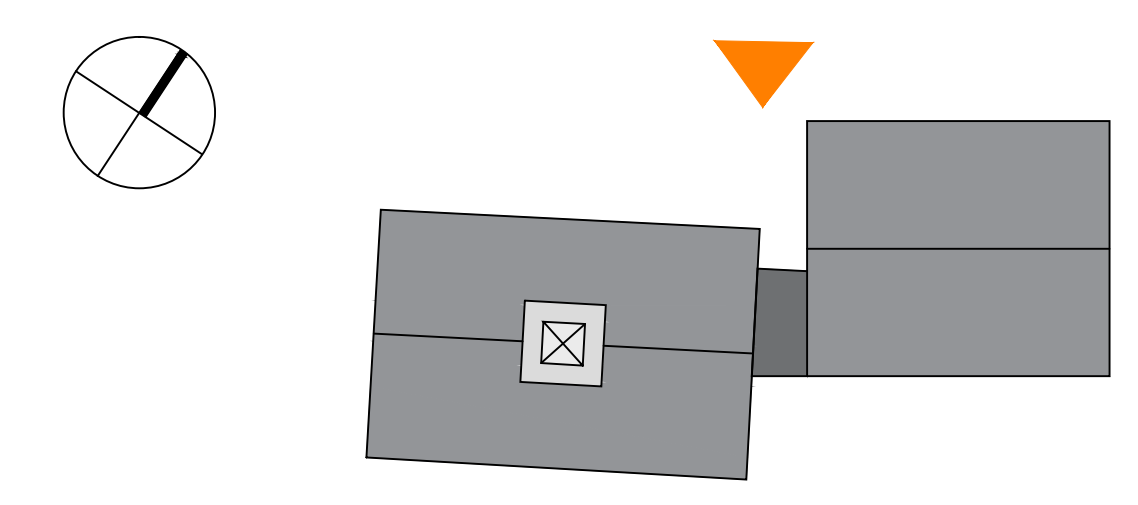












Projektstandort:	Rathausstraße 8 73277 Owen
Bauherr:	Stadt Owen Rathausstraße 8 73277 Owen email: buergermeisteramt@owen.de tel.: 07021 8006-0 fax.: 07021 8006-44
Entwurf / Planung:	Günter Hermann Architekten Dipl.-Ing. Freier Architekt BDA Sophienstraße 17 70178 Stuttgart email: stuttgart@gharchitekten.de tel.: 0711 - 60 77 4-0 fax.: 0711 - 60 77 4-44
Fachplanung:	Büroname Straße+Hausnummer PLZ Ort email: ... tel.: ... fax: ...

VORABZUG vom 18.06.2025

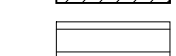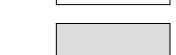Planinhalt: Ansicht Nord

Plotdatum:	Maßstab:	Plannr. (GHA):	Index:	Bearbeiter:	Phase:
09.04.2025	1:100	3A-AN-100	-	RK	Entwurf

LEGENDE

-  Stahlbeton (STB)
-  Mauerwerk (MW)
-  Leichtbauwand
-  Holzständerwand
-  Glastrennwand
-  Brandabschnitt
-  Wände F90 feuerbeständig
-  Wände F30 feuerhemmend
- Brandschutzmaßnahmen siehe Brandschutzkonzept!
-  Abbruch
-  Abbruch Boden
-  Abbruch Decke





EFH = 401.50 m ü.NN = ±0.00

3A-A0-100 Ansicht Ost

Rathaus Owen

Umbau & Erweiterung

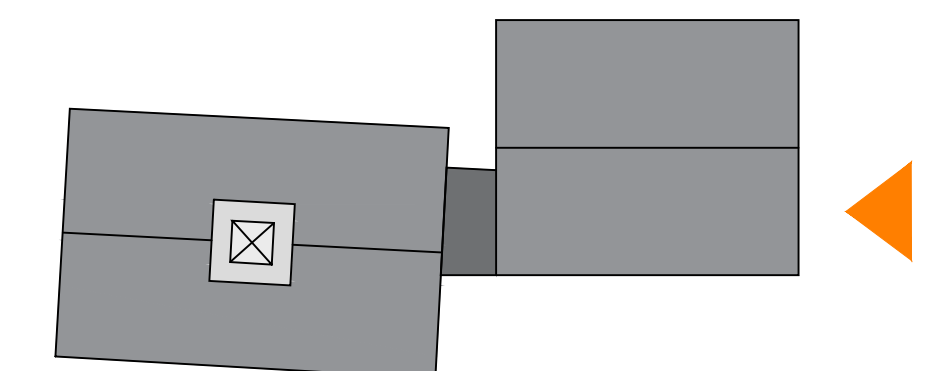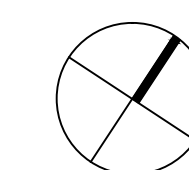


Projektstandort:	Rathausstraße 8 73277 Owen
Bauherr:	Stadt Owen Rathausstraße 8 73277 Owen email: buergermeisteramt@owen.de tel.: 07021 8006-0 fax.: 07021 8006-44
Entwurf / Planung:	Günter Hermann Architekten Dipl.-Ing. Freier Architekt BDA Sophienstraße 17 70178 Stuttgart email: stuttgart@gharchitekten.de tel.: 0711 - 60 77 4-0 fax.: 0711 - 60 77 4-44
Fachplanung:	Büroname Straße+Hausnummer PLZ Ort email: ... tel.: ... fax: ...

VORABZUG vom 18.06.2025

Planinhalt: **Ansicht Ost**

Plotdatum:	Maßstab:	Plannr. (GHA):	Index:	Bearbeiter:	Phase:
09.04.2025	1:100	3A-A0-100	-	RK	Entwurf

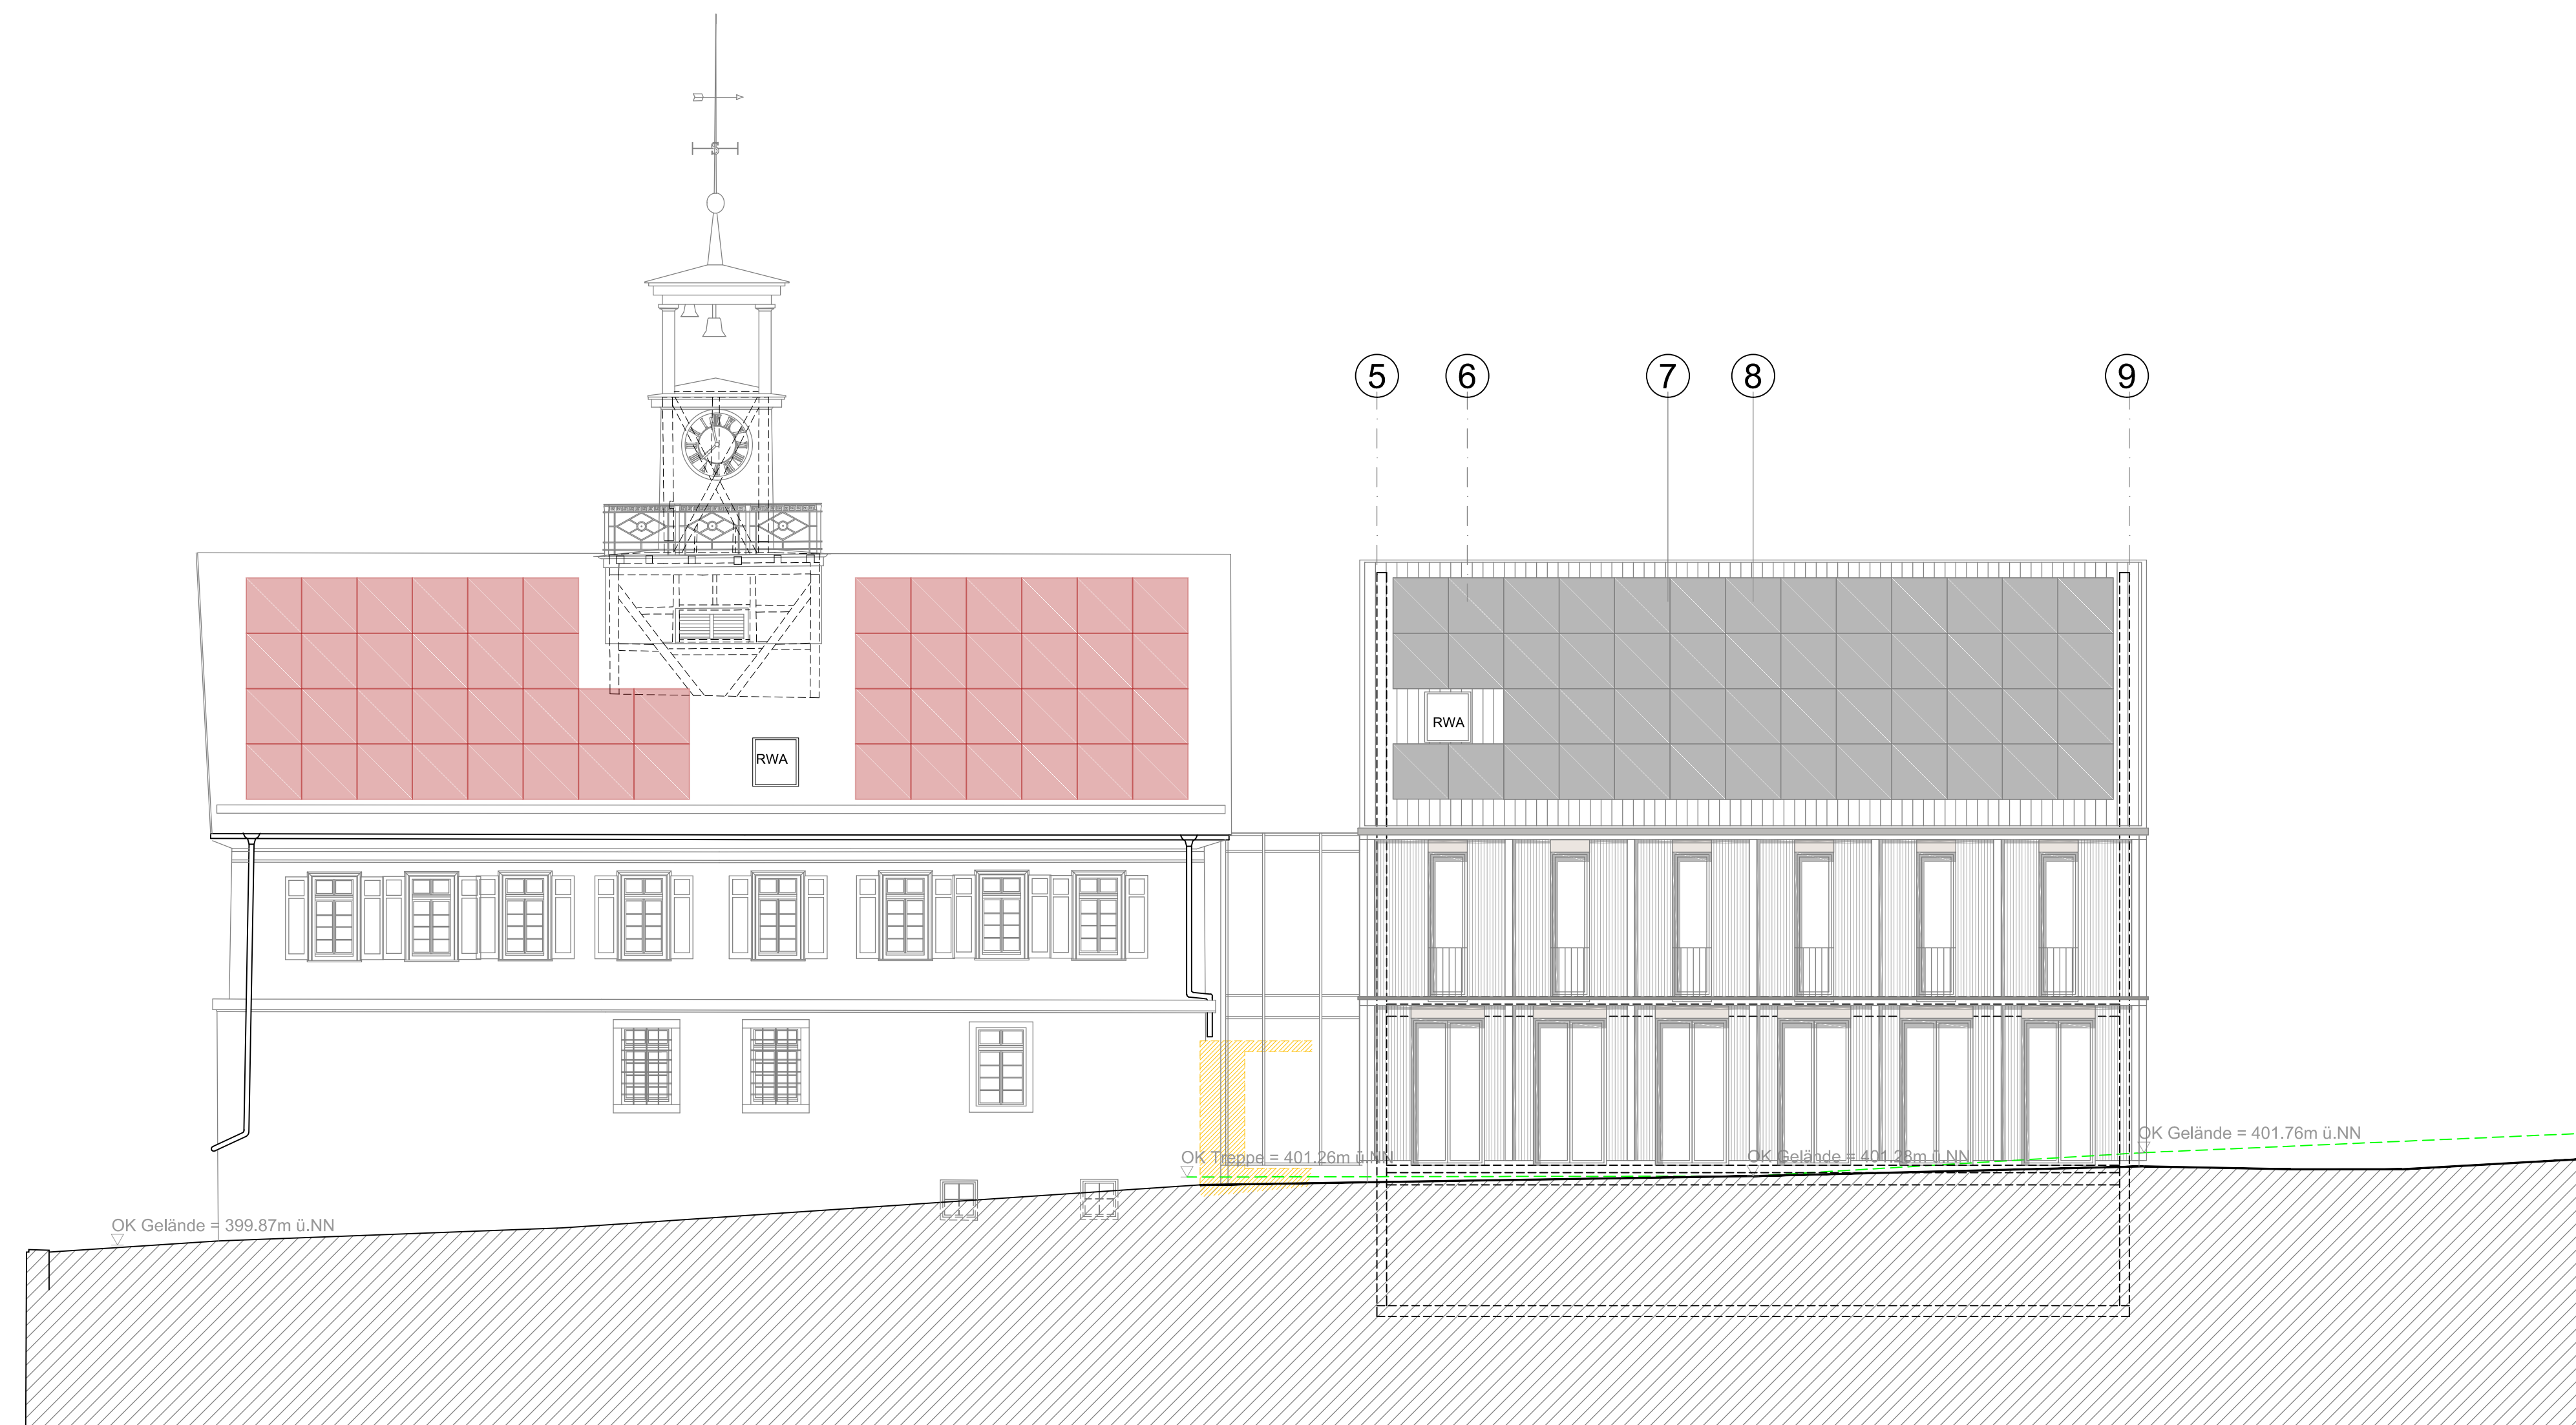

LEGENDE



- Stahlbeton (STB)
- Mauerwerk (MW)
- Leichtbauwand
- Holzständerwand
- Glastrennwand
- Brandabschnitt
- Wände F90 feuerbeständig
- Wände F30 feuerhemmend
- Brandschutzmaßnahmen siehe Brandschutzkonzept!
- Abbruch
- Abbruch Boden
- Abbruch Decke

EFH = 401.50 m ü.NN = ±0.00

3A-AS-100 Ansicht Süd

Rathaus Owen

Umbau & Erweiterung

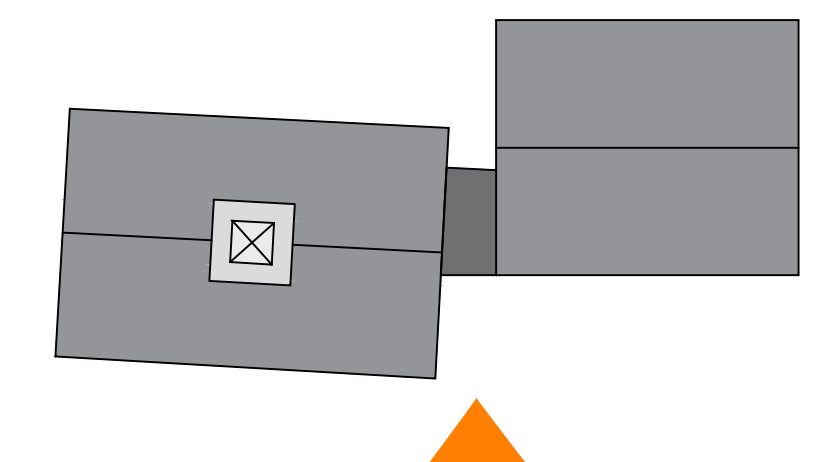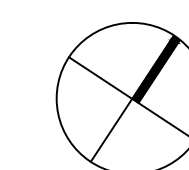


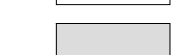




Projektstandort:	Rathausstraße 8 73277 Owen	
Bauherr:	Stadt Owen	Rathausstraße 8 73277 Owen email: buergermeisteramt@owen.de tel.: 07021 8006-0 fax.: 07021 8006-44
Entwurf / Planung:	Günter Hermann Architekten Dipl.-Ing. Freier Architekt BDA	Sophienstraße 17 70178 Stuttgart email: stuttgart@gharchitekten.de tel.: 0711 - 60 77 4-0 fax.: 0711 - 60 77 4-44
Fachplanung:	Büroname	Straße+Hausnummer PLZ Ort email: ... tel.: ... fax: ...


VORABZUG vom 18.06.2025

Planinhalt: **Ansicht Süd**

Plotdatum:	Maßstab:	Plannr. (GHA):	Index:	Bearbeiter:	Phase:
09.04.2025	1:100	3A-AS-100	-	RK	Entwurf

LEGENDE

-  Stahlbeton (STB)
-  Mauerwerk (MW)
-  Leichtbauwand
-  Holzständerwand
-  Glastrennwand
-  Brandabschnitt
-  Wände F90 feuerbeständig
-  Wände F30 feuerhemmend
- Brandschutzmaßnahmen siehe Brandschutzkonzept!
-  Abbruch
-  Abbruch Boden
-  Abbruch Decke


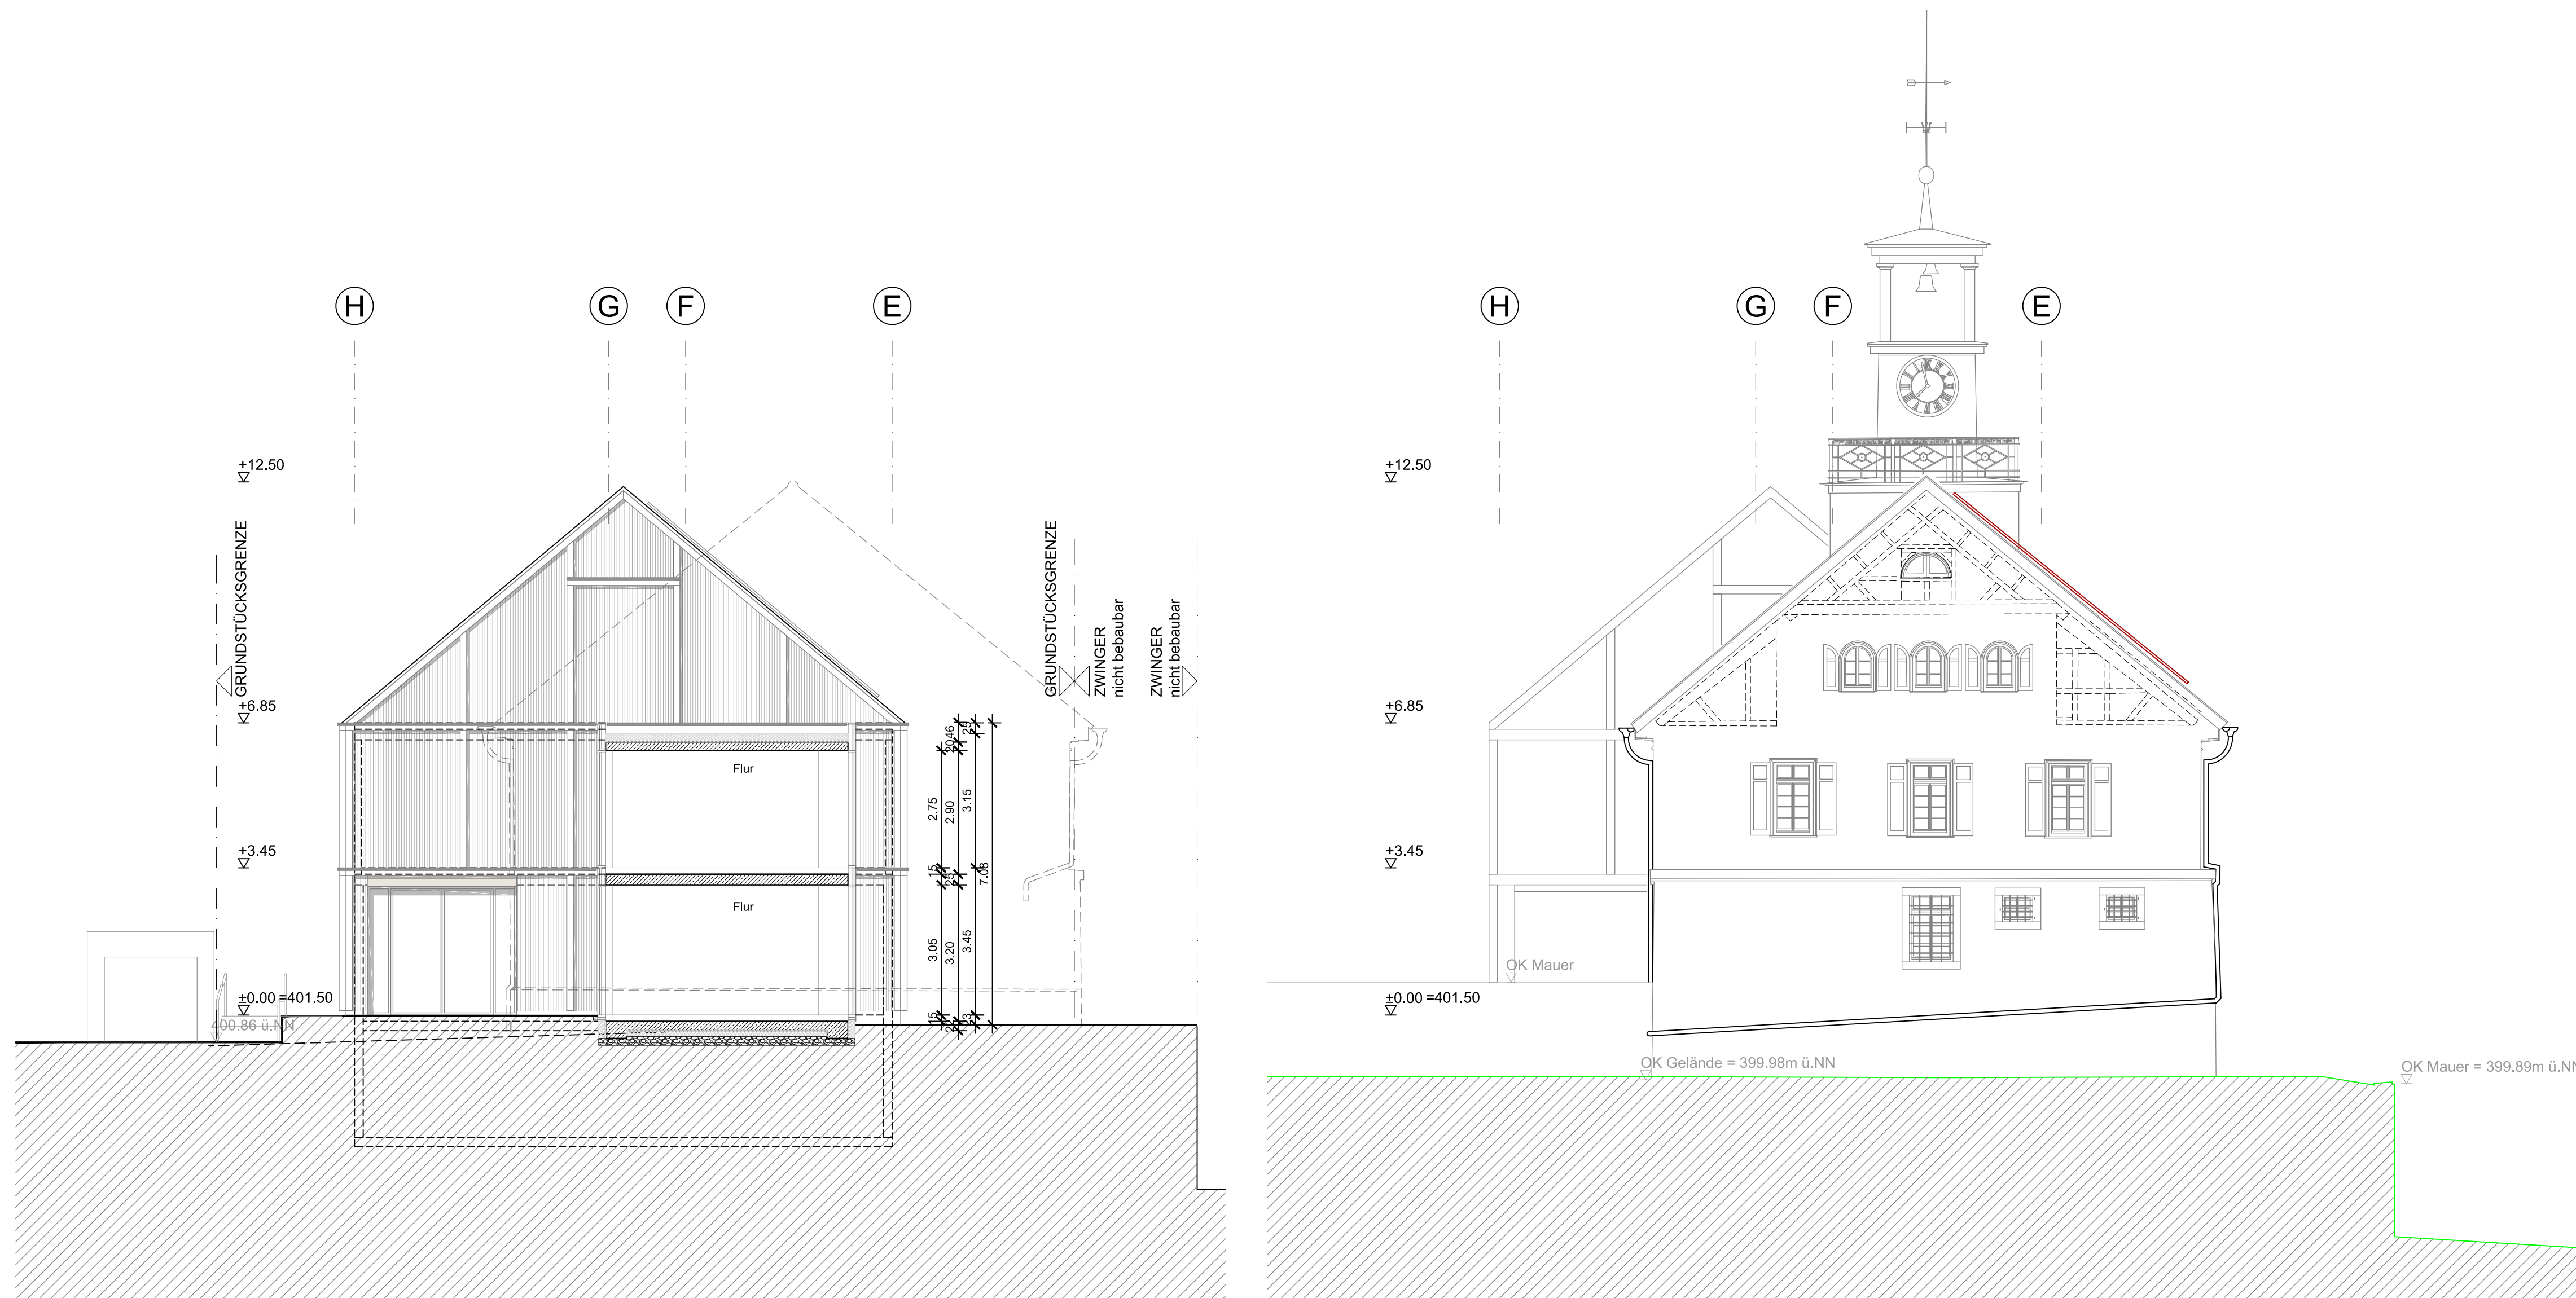


EFH = 401.50 m ü.NN = ±0.00

3A-AW-100 Ansicht West

Rathaus Owen

Umbau & Erweiterung

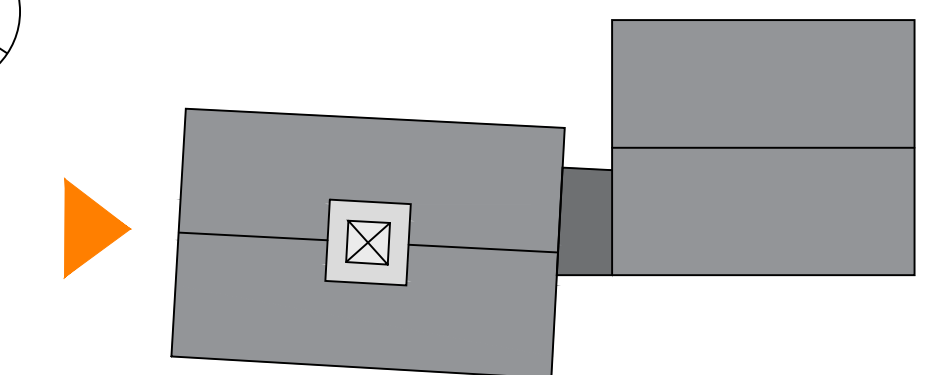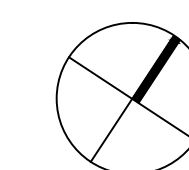


Projektstandort:	Rathausstraße 8 73277 Owen
Bauherr:	Stadt Owen Rathausstraße 8 73277 Owen email: buergermeisteramt@owen.de tel.: 07021 8006-0 fax.: 07021 8006-44
Entwurf / Planung:	Günter Hermann Architekten Dipl.-Ing. Freier Architekt BDA Sophienstraße 17 70178 Stuttgart email: stuttgart@gharchitekten.de tel.: 0711 - 60 77 4-0 fax.: 0711 - 60 77 4-44
Fachplanung:	Büroname Straße+Hausnummer PLZ Ort email: ... tel.: ... fax: ...

VORABZUG vom 18.06.2025

Planinhalt: **Ansicht West**

Plotdatum:	Maßstab:	Plannr. (GHA):	Index:	Bearbeiter:	Phase:
09.04.2025	1:100	3A-AW-100	-	RK	Entwurf

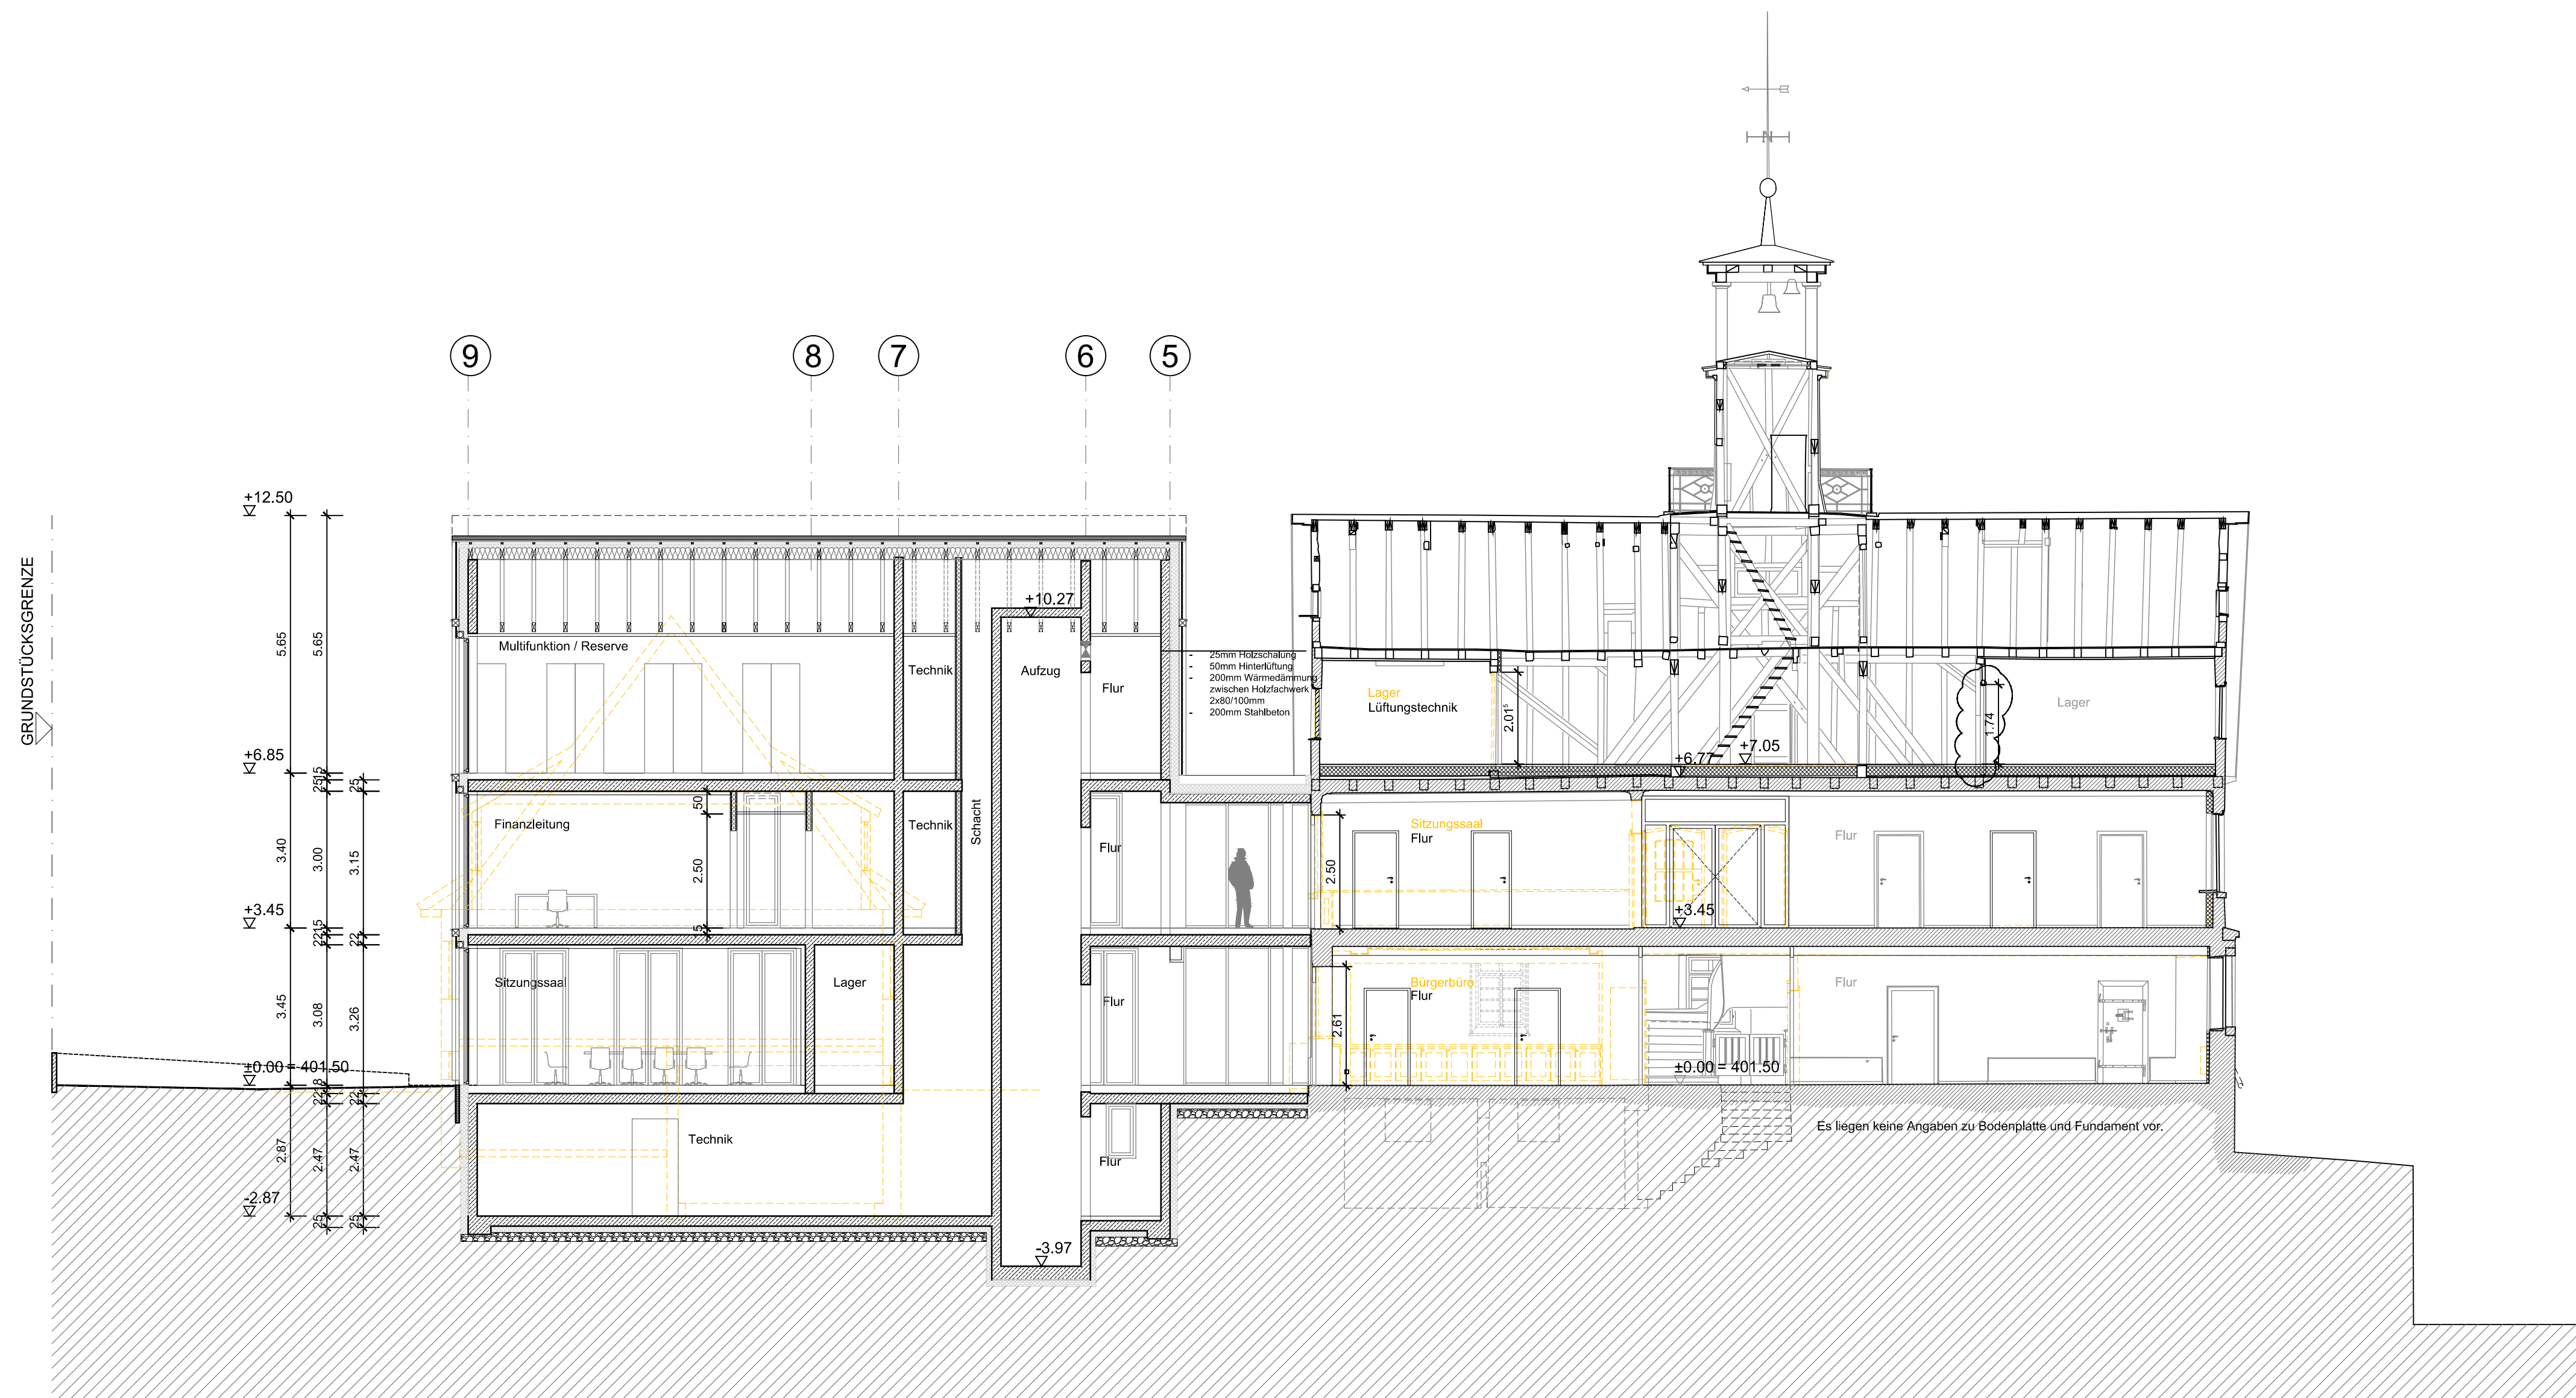

LEGENDE


- Stahlbeton (STB)
- Mauerwerk (MW)
- Leichtbauwand
- Holzständerwand
- Glastrennwand
- Brandabschnitt
- Wände F90 feuerbeständig
- Wände F30 feuerhemmend
- Brandschutzmaßnahmen siehe Brandschutzkonzept!
- Abbruch
- Abbruch Boden
- Abbruch Decke

EFH = 401.50 m ü. NN = ±0.00

3A-SA-100 Schnitt A

Rathaus Owen

Umbau & Erweiterung

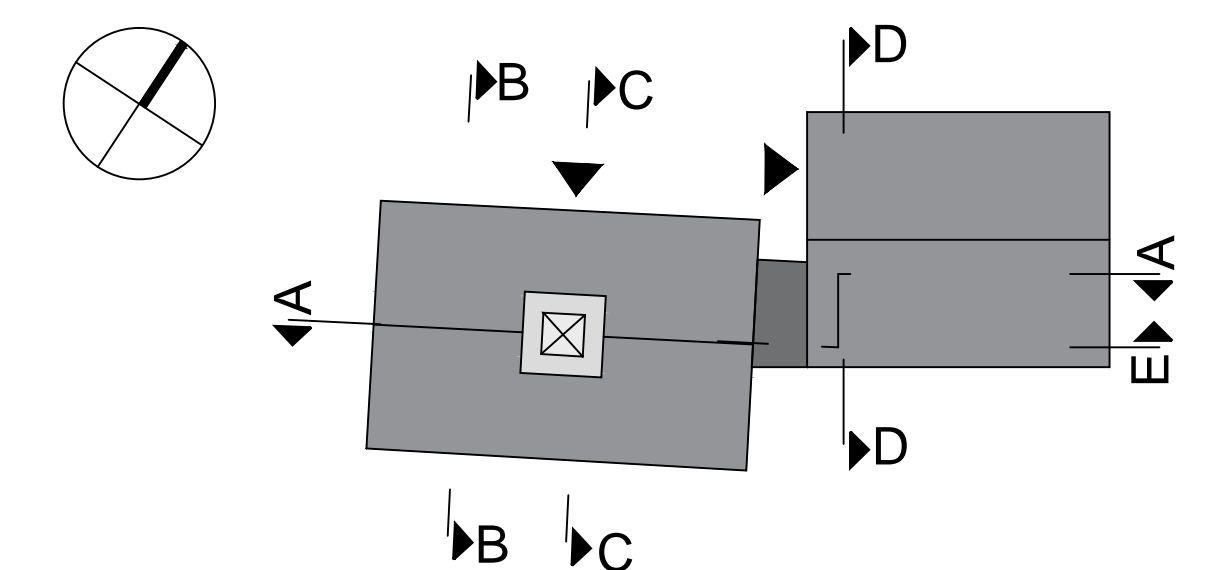

Projektstandort: Rathausstraße 8
73277 Owen

Bauherr: Stadt Owen
Rathausstraße 8
73277 Owen
email: buergermeisteramt@owen.de
tel.: 07021 8006-0
fax.: 07021 8006-44

Entwurf / Planung: Günter Hermann Architekten
Dipl.-Ing. Freier Architekt BDA
Sophienstraße 17
70178 Stuttgart
email: stuttgart@gharchitekten.de
tel.: 0711 - 60 77 4-0
fax.: 0711 - 60 77 4-44

VORABZUG vom 18.06.2025

Planinhalt: **Schnitt A**

Plotdatum:	Maßstab:	Plannr. (GHA):	Index:	Bearbeiter:	Phase:
09.04.2025	1:100	3A-SA-100	-	RK	Entwurf



LEGENDE


- Stahlbeton (STB)
- Mauerwerk (MW)
- Leichtbauwand
- Holzständerwand
- Glastrennwand
- Brandabschnitt
- Wände F90 feuerbeständig
- Wände F30 feuerhemmend
- Brandschutzmaßnahmen siehe Brandschutzkonzept!
- Abbruch
- Abbruch Boden
- Abbruch Decke

EFH = 401.50 m ü.NN = ±0.00

3A-SB-100 Schnitt B

Rathaus Owen

Umbau & Erweiterung

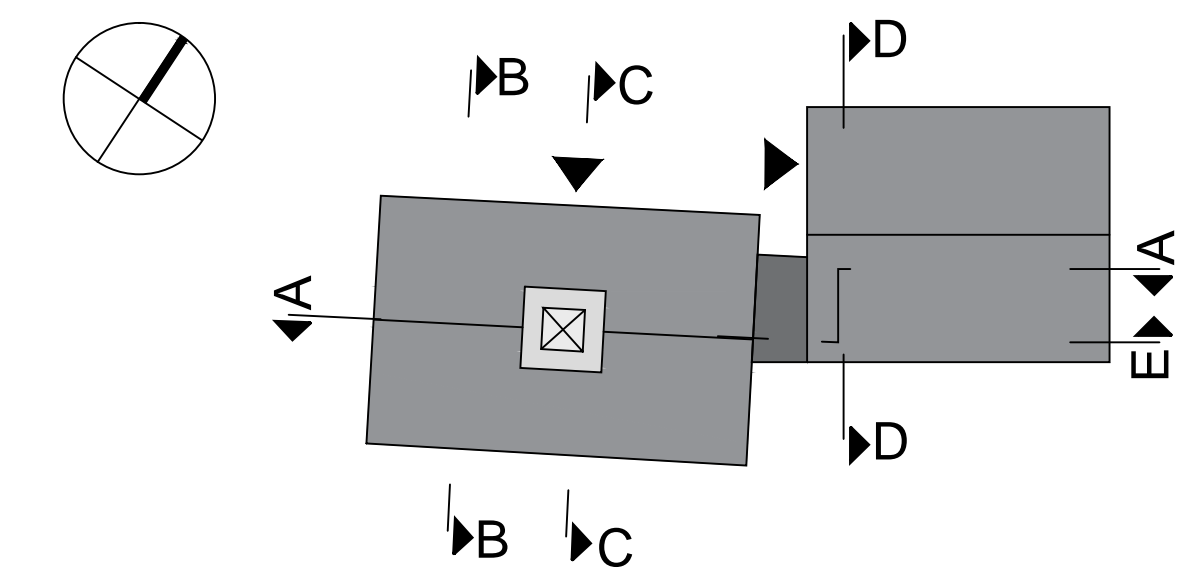

Projektstandort: Rathausstraße 8
73277 Owen


Bauherr: Stadt Owen
Rathausstraße 8
73277 Owen
email: buergermeisteramt@owen.de
tel.: 07021 8006-0
fax.: 07021 8006-44

Entwurf / Planung: Günter Hermann Architekten
Dipl.-Ing. Freier Architekt BDA
Sophienstraße 17
70178 Stuttgart
email: stuttgart@gharchitekten.de
tel.: 0711 - 60 77 4-0
fax.: 0711 - 60 77 4-44

VORABZUG vom 18.06.2025

Planinhalt: **Schnitt B**

Plotdatum:	Maßstab:	Plannr. (GHA):	Index:	Bearbeiter:	Phase:
09.04.2025	1:100	3A-SB-100	-	RK	Entwurf

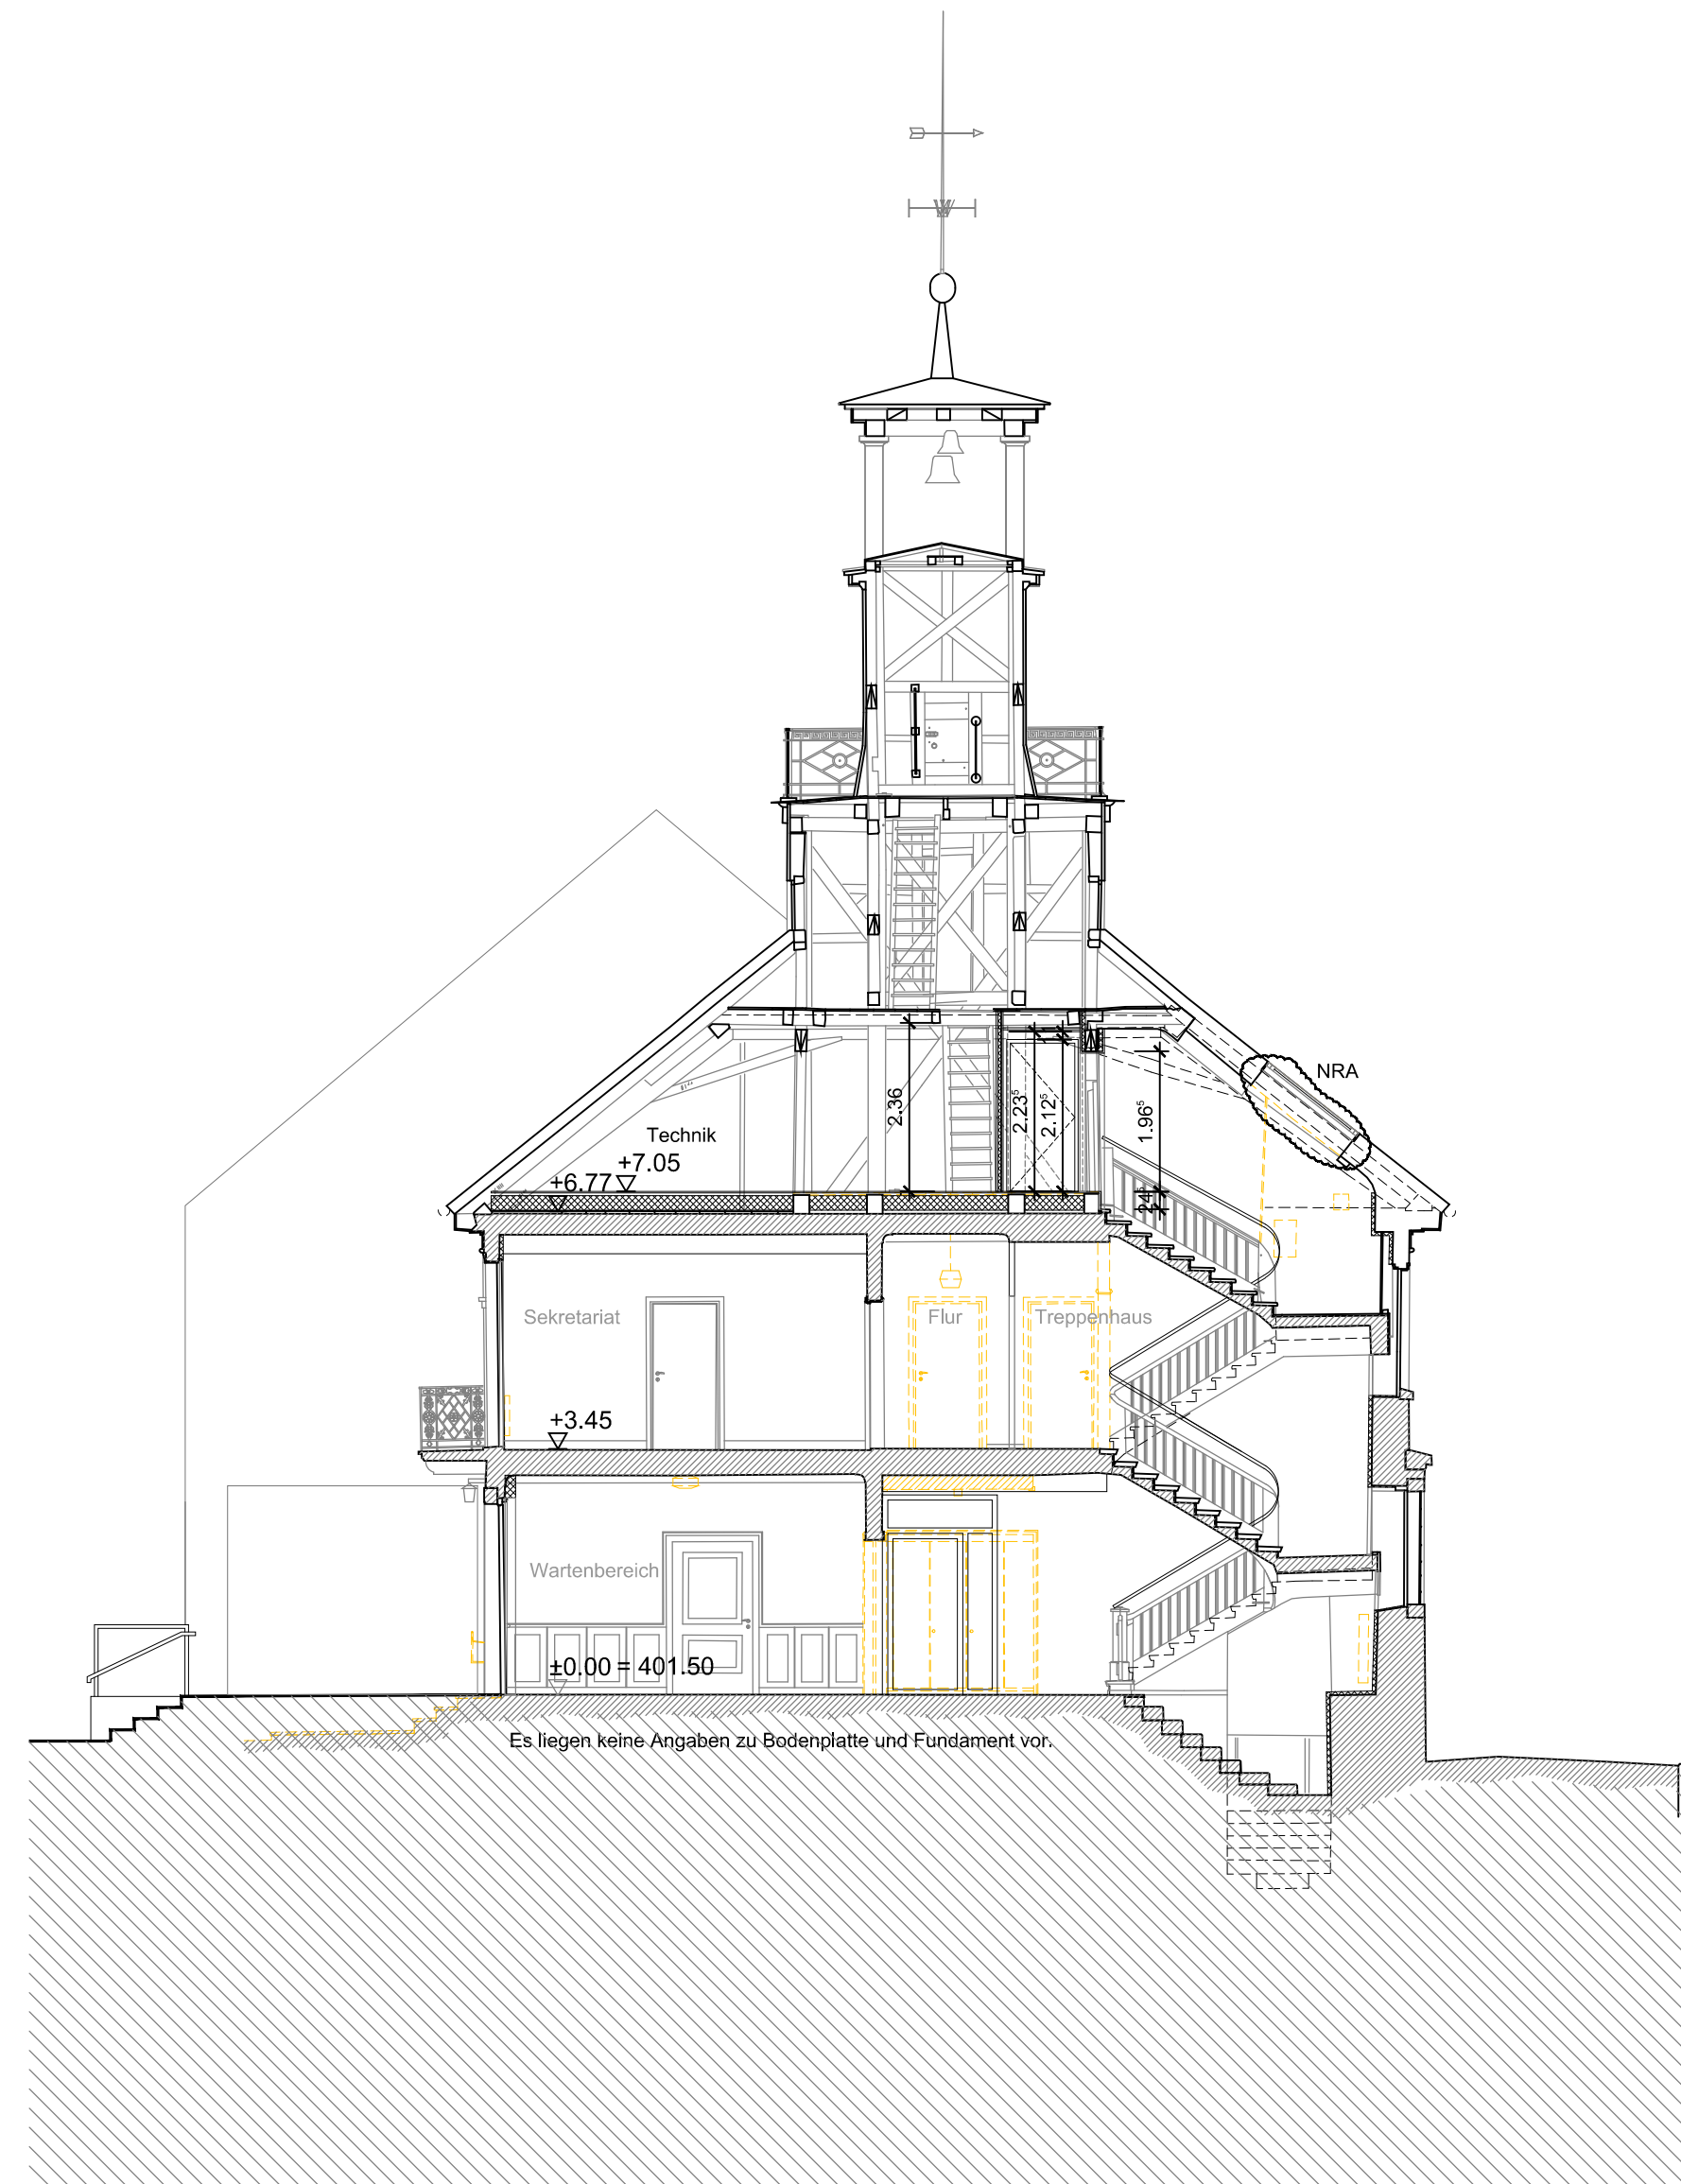

LEGENDE


- Stahlbeton (STB)
- Mauerwerk (MW)
- Leichtbauwand
- Holzständerwand
- Glastrennwand
- Brandabschnitt
- Wände F90 feuerbeständig
- Wände F30 feuerhemmend
- Brandschutzmaßnahmen siehe Brandschutzkonzept!
- Abbruch
- Abbruch Boden
- Abbruch Decke

EFH = 401.50 m ü.NN = ±0.00

3A-SC-100 Schnitt C

Rathaus Owen

Umbau & Erweiterung

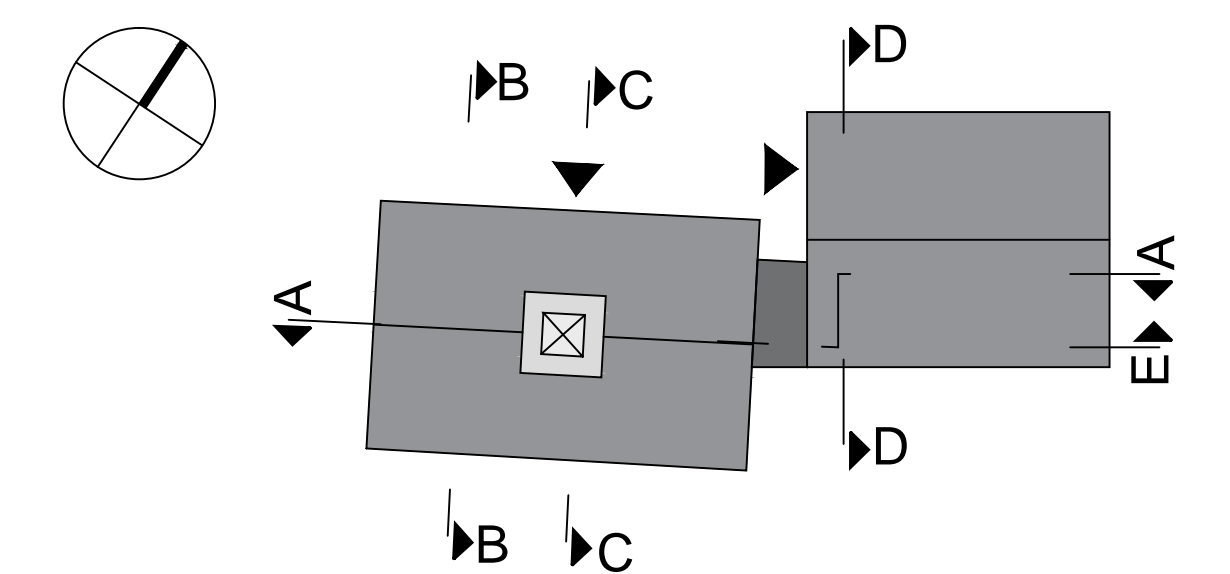

Projektstandort: Rathausstraße 8
73277 Owen


Bauherr: Stadt Owen
Rathausstraße 8
73277 Owen
email: buergermeisteramt@owen.de
tel.: 07021 8006-0
fax.: 07021 8006-44

Entwurf / Planung: Günter Hermann Architekten
Dipl.-Ing. Freier Architekt BDA
Sophienstraße 17
70178 Stuttgart
email: stuttgart@gharchitekten.de
tel.: 0711 - 60 77 4-0
fax.: 0711 - 60 77 4-44

VORABZUG vom 18.06.2025

Planinhalt: **Schnitt C**

Plotdatum:	Maßstab:	Plannr. (GHA):	Index:	Bearbeiter:	Phase:
09.03.2025	1:100	3A-SC-100	-	RK	Entwurf

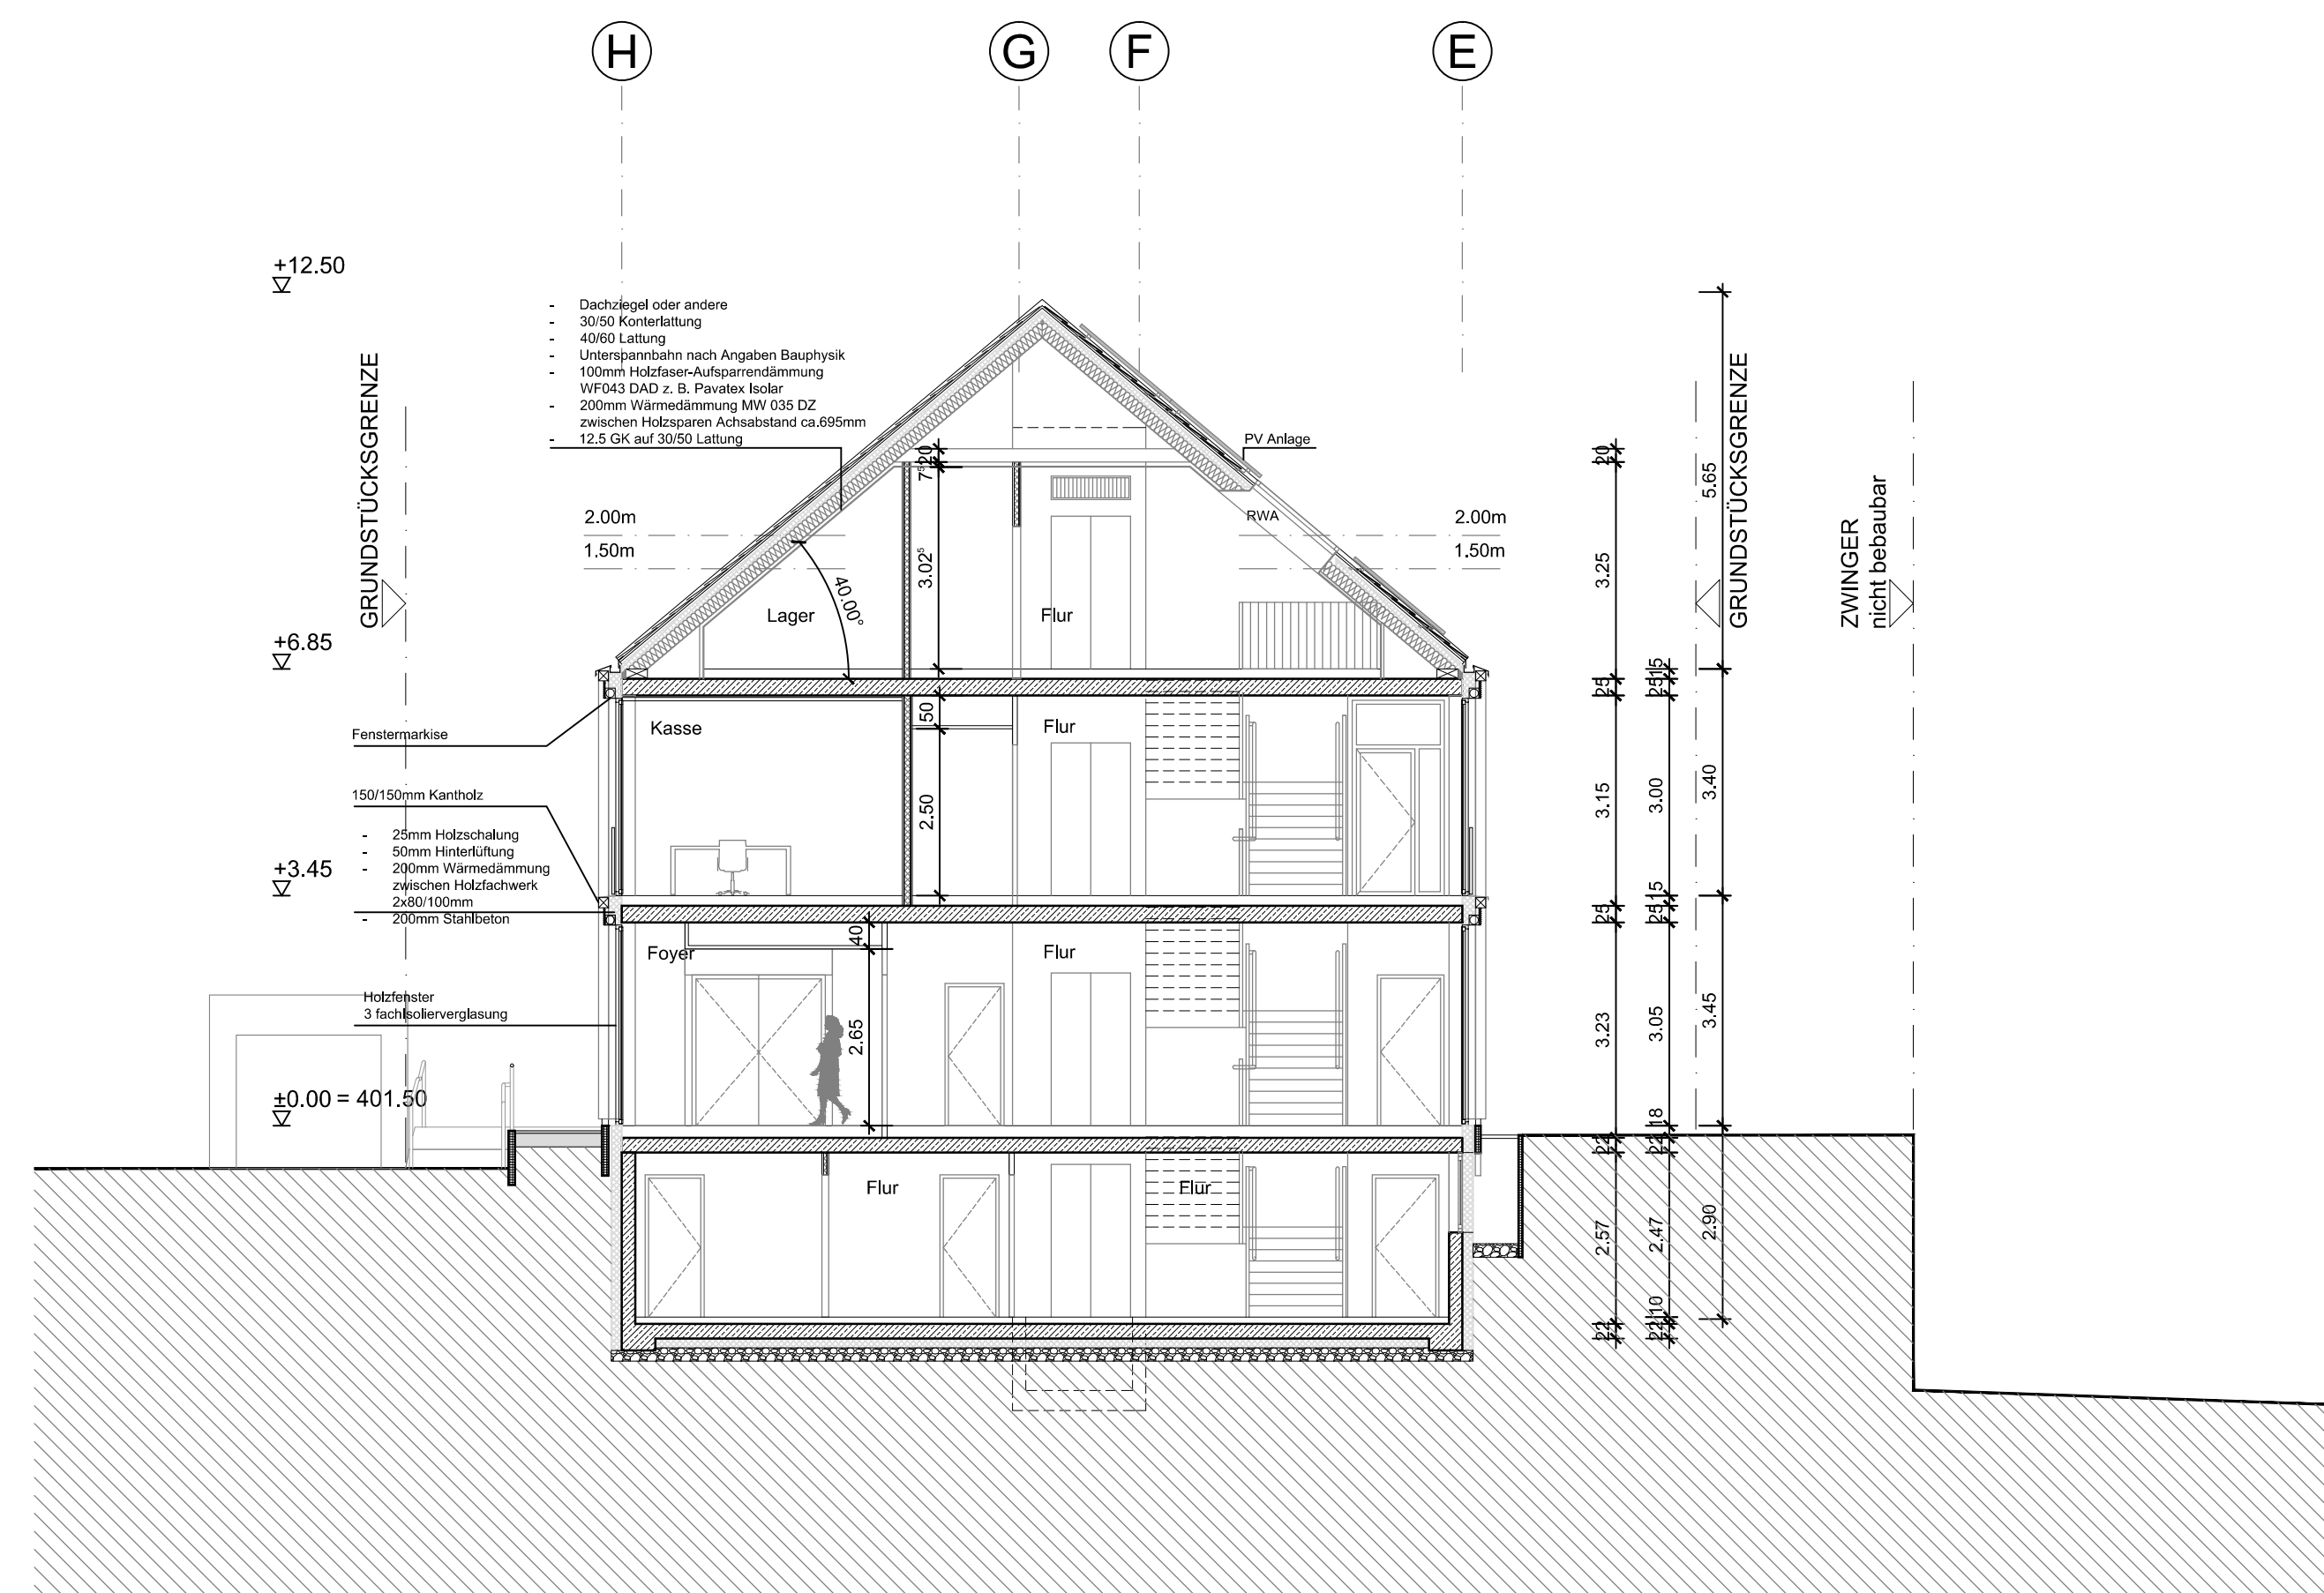

LEGENDE


- Stahlbeton (STB)
- Mauerwerk (MW)
- Leichtbauwand
- Holzständerwand
- Glastrennwand
- Brandabschnitt
- Wände F90 feuerbeständig
- Wände F30 feuerhemmend
- Brandschutzmaßnahmen siehe Brandschutzkonzept!
- Abbruch
- Abbruch Boden
- Abbruch Decke

EFH = 401.50 m ü.NN = ±0.00

3A-SD-100 Schnitt D

Rathaus Owen

Umbau & Erweiterung

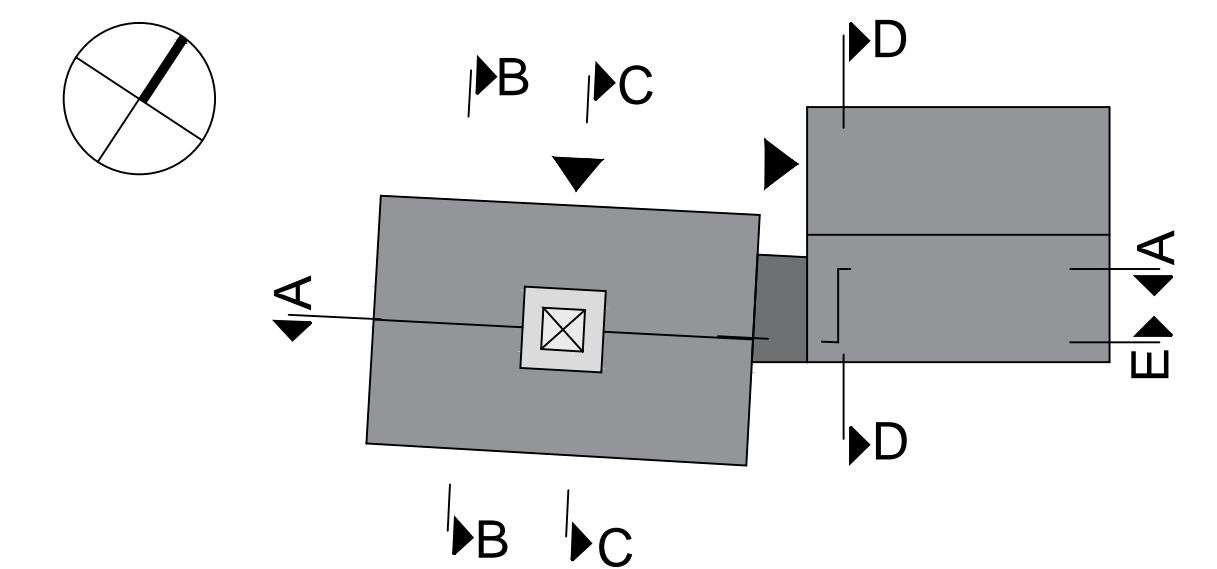

Projektstandort: Rathausstraße 8
73277 Owen


Bauherr: Stadt Owen
Rathausstraße 8
73277 Owen
email: buergermeisteramt@owen.de
tel.: 07021 8006-0
fax.: 07021 8006-44

Entwurf / Planung: Günter Hermann Architekten
Dipl.-Ing. Freier Architekt BDA
Sophienstraße 17
70178 Stuttgart
email: stuttgart@gharchitekten.de
tel.: 0711 - 60 77 4-0
fax.: 0711 - 60 77 4-44

VORABZUG vom 18.06.2025

Planinhalt: **Schnitt D**

Plotdatum:	Maßstab:	Plannr. (GHA):	Index:	Bearbeiter:	Phase:
09.04.2025	1:100	3A-SD-100	-	RK	Entwurf

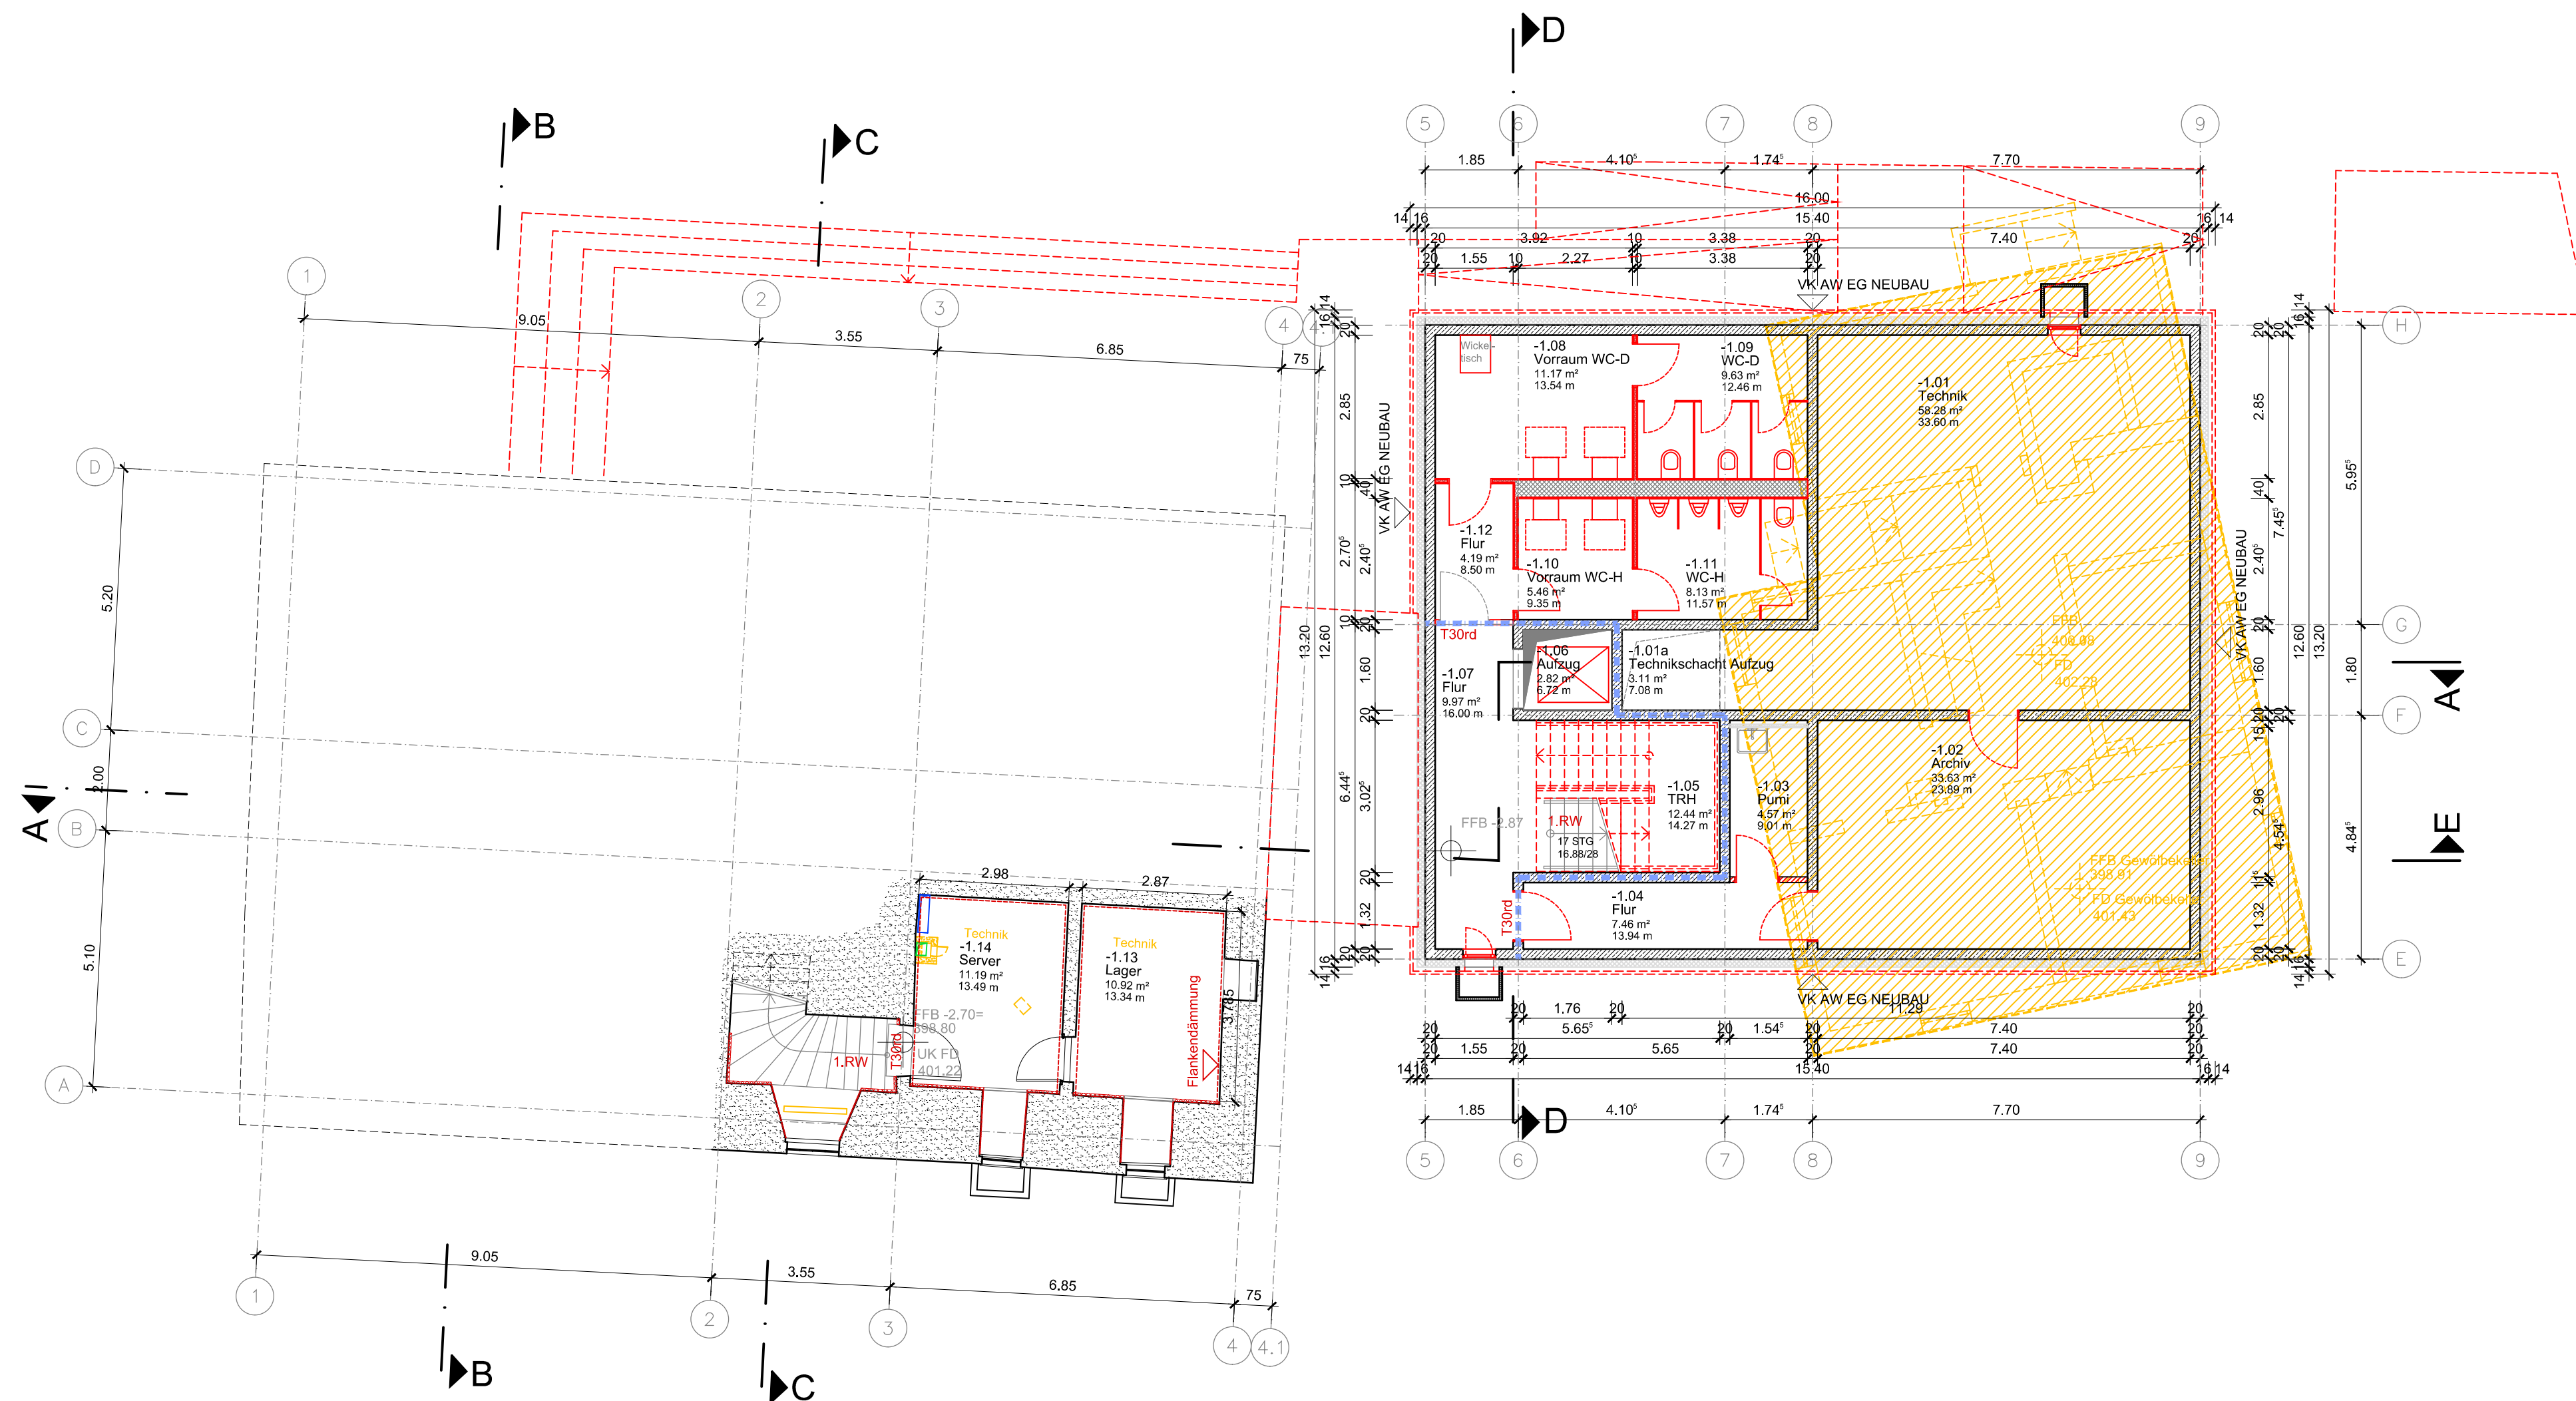

LEGENDE


- Stahlbeton (STB)
 - Mauerwerk (MW)
 - Leichtbauwand
 - Holzständerwand
 - Glastrennwand
 - Brandabschnitt
 - Wände F90 feuerbeständig
 - Wände F30 feuerhemmend
- Brandschutzmaßnahmen siehe Brandschutzkonzept!
- Abbruch
 - Abbruch Boden
 - Abbruch Decke

EFH = 401.50 m ü.NN = ±0.00

3A-E-1-100 Grundriss Ebene -1

Rathaus Owen

Umbau & Erweiterung

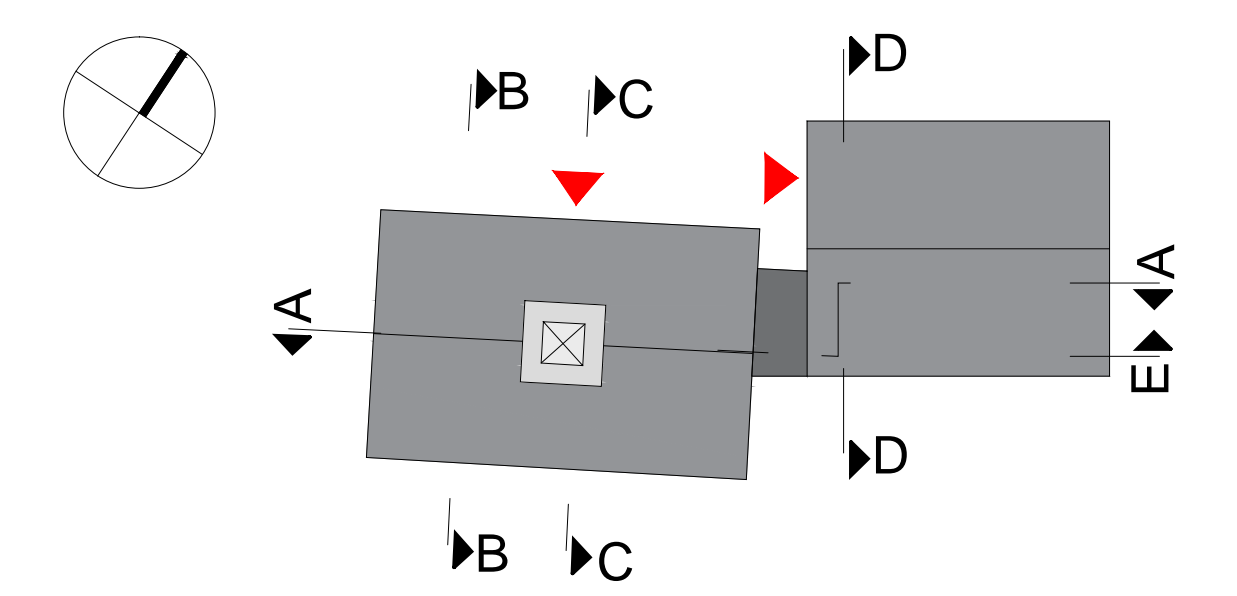

<p>Projektstandort: Rathausstraße 8 73277 Owen</p>	<p>Bauherr: Stadt Owen</p> <p>Rathausstraße 8 73277 Owen</p> <p>email: buergermeisteramt@owen.de tel.: 07021 8006-0 fax.: 07021 8006-44</p>
<p>Entwurf / Planung: Günter Hermann Architekten Dipl.-Ing. Freier Architekt BDA</p>	<p>Sophienstraße 17 70178 Stuttgart</p> <p>email: stuttgart@gharchitekten.de tel.: 0711 - 60 77 4-0 fax.: 0711 - 60 77 4-44</p>

VORABZUG vom 18.06.2025

Planinhalt: Grundriss Ebene -1

Plotdatum:	Maßstab:	Plannr. (GHA):	Index:	Bearbeiter:	Phase:
09.04.2025	1:100	3A-E-1-100	-	RK	Entwurf




- LEGENDE**
- Stahlbeton (STB)
 - Mauerwerk (MW)
 - Leichtbauwand
 - Holzständerwand
 - Glastrennwand
 - Brandabschnitt
 - Wände F90 feuerbeständig
 - Wände F30 feuerhemmend
- Brandschutzmaßnahmen siehe Brandschutzkonzept!
- Abbruch
 - Abbruch Boden
 - Abbruch Decke

EFH = 401.50 m ü.NN = ±0.00

3A-E0-100 Grundriss Ebene 0

Rathaus Owen

Umbau & Erweiterung

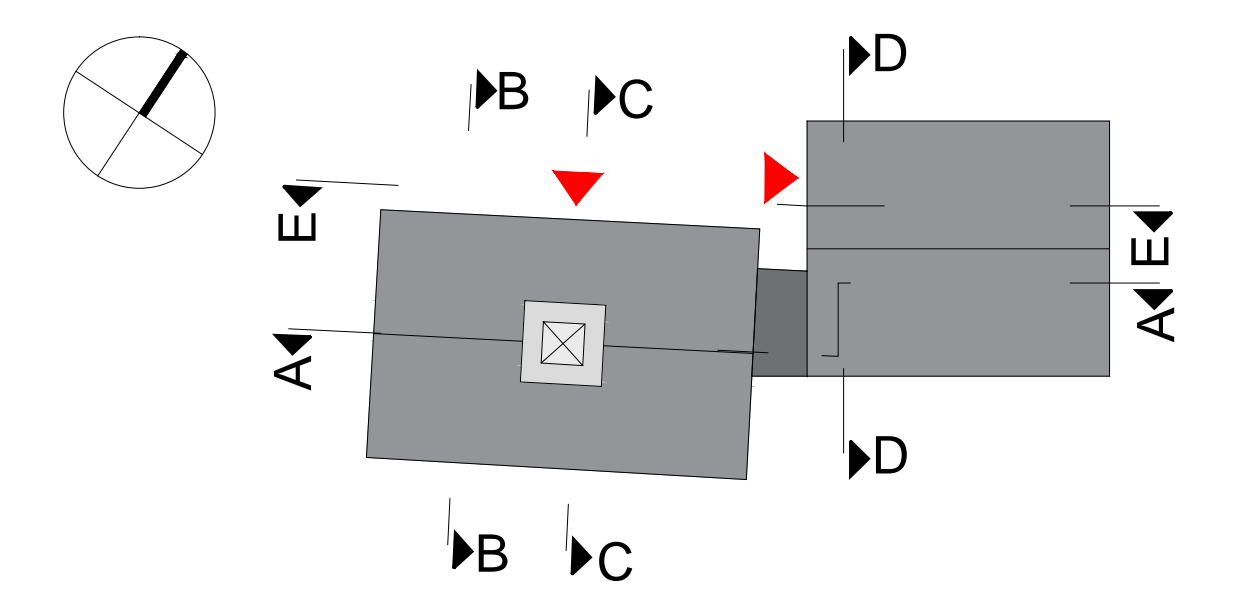


<p>Projektstandort:</p> <p>Bauherr: Stadt Owen</p> <p>Entwurf / Planung: Günter Hermann Architekten Dipl.-Ing. Freier Architekt BDA</p> <p>Fachplanung: Büroname</p>	<p>Rathausstraße 8 73277 Owen</p> <p>Rathausstraße 8 73277 Owen</p> <p>email: buergermeisteramt@owen.de tel.: 07021 8006-0 fax.: 07021 8006-44</p> <p>Sophienstraße 17 70178 Stuttgart</p> <p>email: stuttgart@gharchitekten.de tel.: 0711 - 60 77 4-0 fax.: 0711 - 60 77 4-44</p> <p>email: ... tel.: ... fax: ...</p>
--	---

VORABZUG vom 18.06.2025

Planinhalt: Grundriss Ebene 0

Plotdatum:	Maßstab:	Plannr. (GHA):	Index:	Bearbeiter:	Phase:
09.04.2025	1:100	3A-E0-100	-	RK	Entwurf

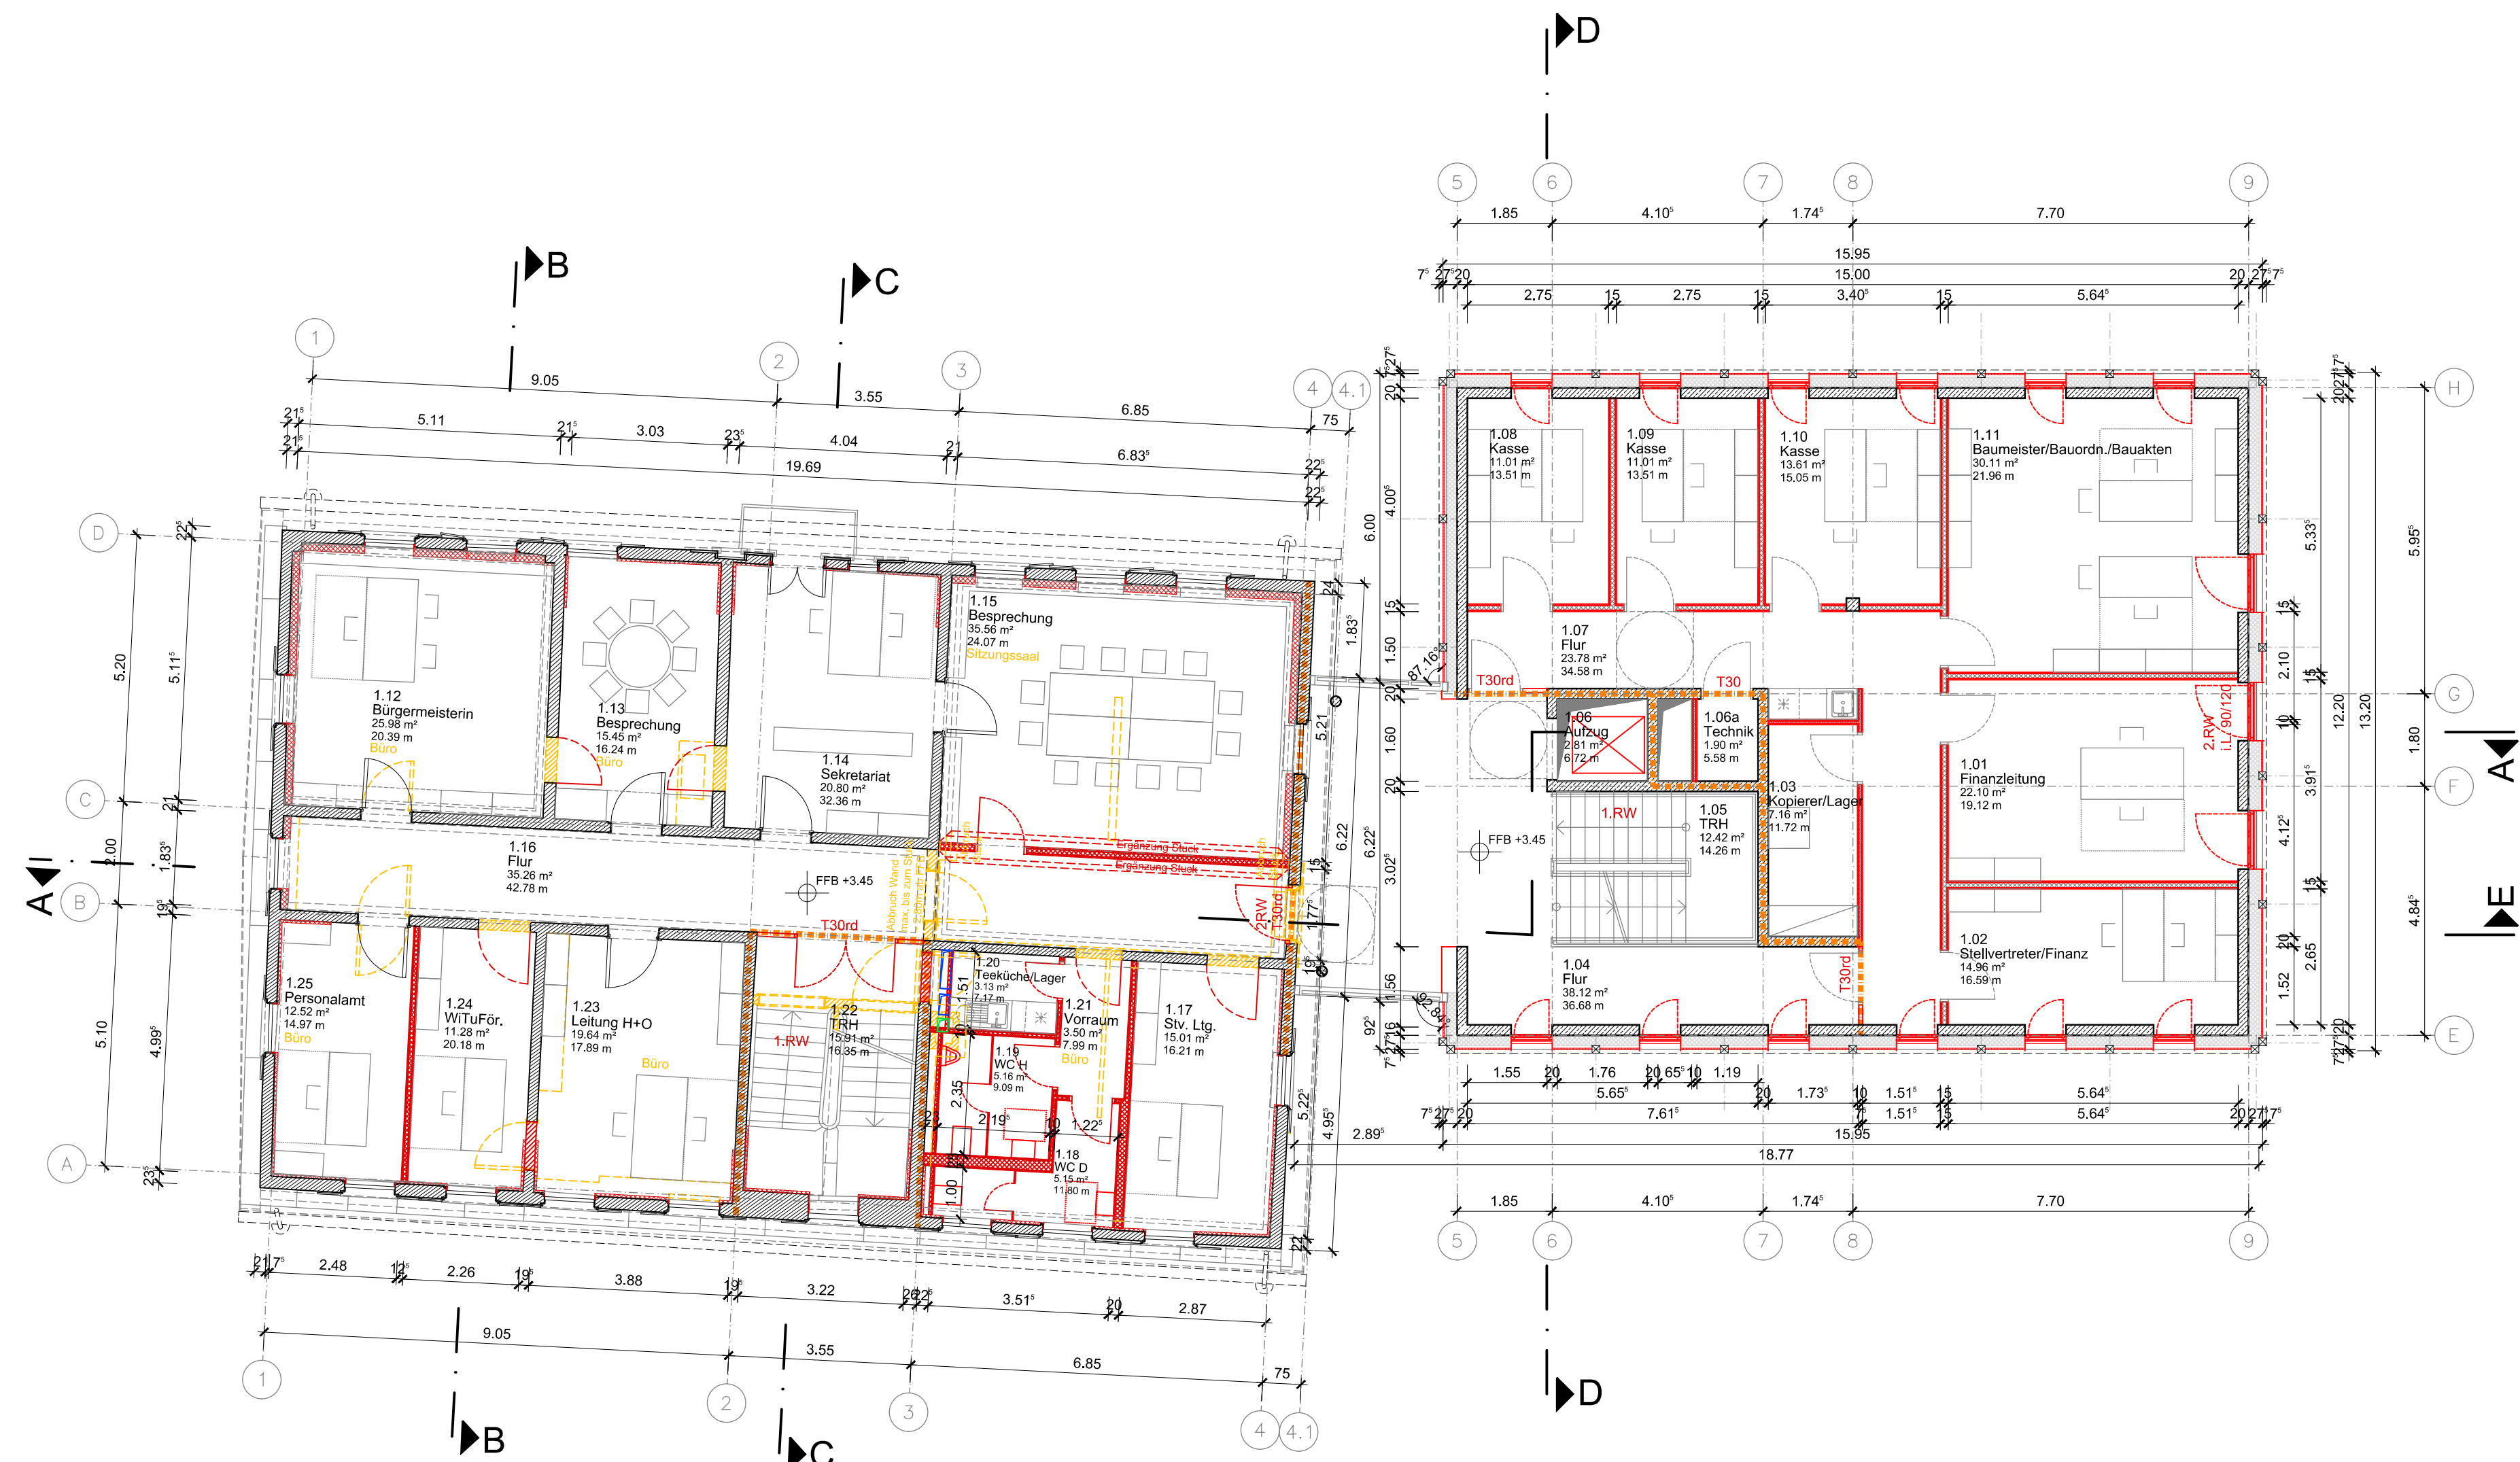

LEGENDE


- Stahlbeton (STB)
 - Mauerwerk (MW)
 - Leichtbauwand
 - Holzständerwand
 - Glastrennwand
 - Brandabschnitt
 - Wände F90 feuerbeständig
 - Wände F30 feuerhemmend
- Brandschutzmaßnahmen siehe Brandschutzkonzept!
- Abbruch
 - Abbruch Boden
 - Abbruch Decke

EFH = 401.50 m ü.NN = ±0.00

3A-E+1-100 Grundriss Ebene +1

Rathaus Owen

Umbau & Erweiterung

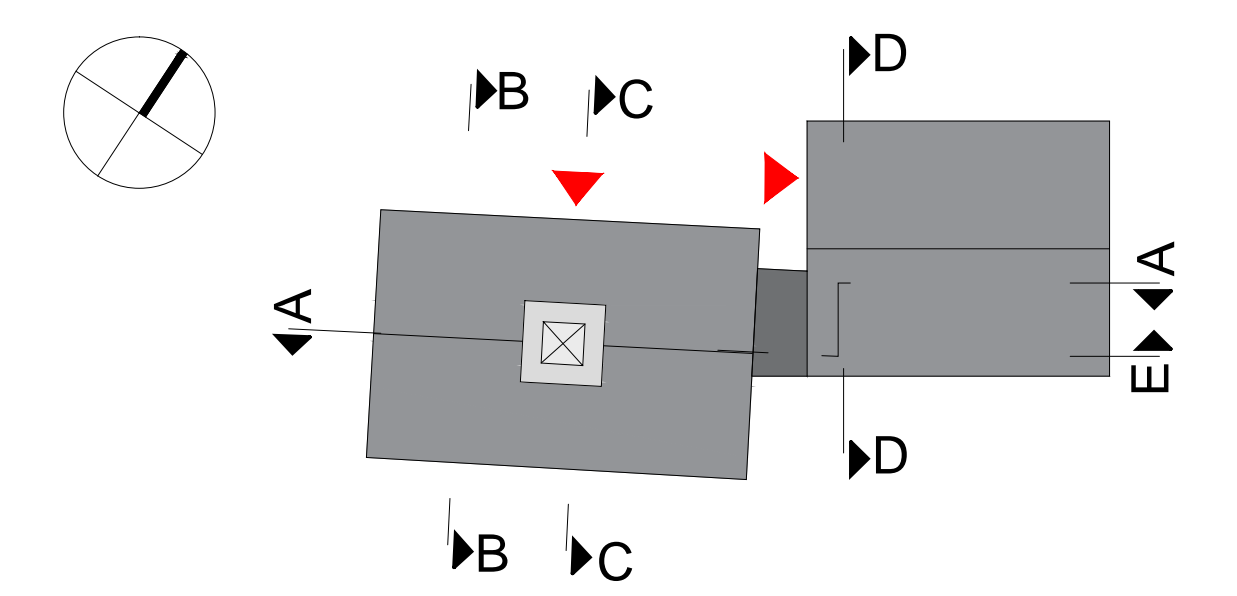


<p>Projektstandort: Rathausstraße 8 73277 Owen</p>	<p>Bauherr: Stadt Owen</p> <p>Rathausstraße 8 73277 Owen</p> <p>email: buergermeisteramt@owen.de tel.: 07021 8006-0 fax.: 07021 8006-44</p>
<p>Entwurf / Planung: Günter Hermann Architekten Dipl.-Ing. Freier Architekt BDA</p>	<p>Sophienstraße 17 70178 Stuttgart</p> <p>email: stuttgart@gharchitekten.de tel.: 0711 - 60 77 4-0 fax.: 0711 - 60 77 4-44</p>

VORABZUG vom 18.06.2025

Planinhalt: Grundriss Ebene +1

Plotdatum: 09.04.2025	Maßstab: 1:100	Plannr. (GHA): 3A-E+1 -100	Index: -	Bearbeiter: RK	Phase: Entwurf
-----------------------	----------------	----------------------------	----------	----------------	----------------

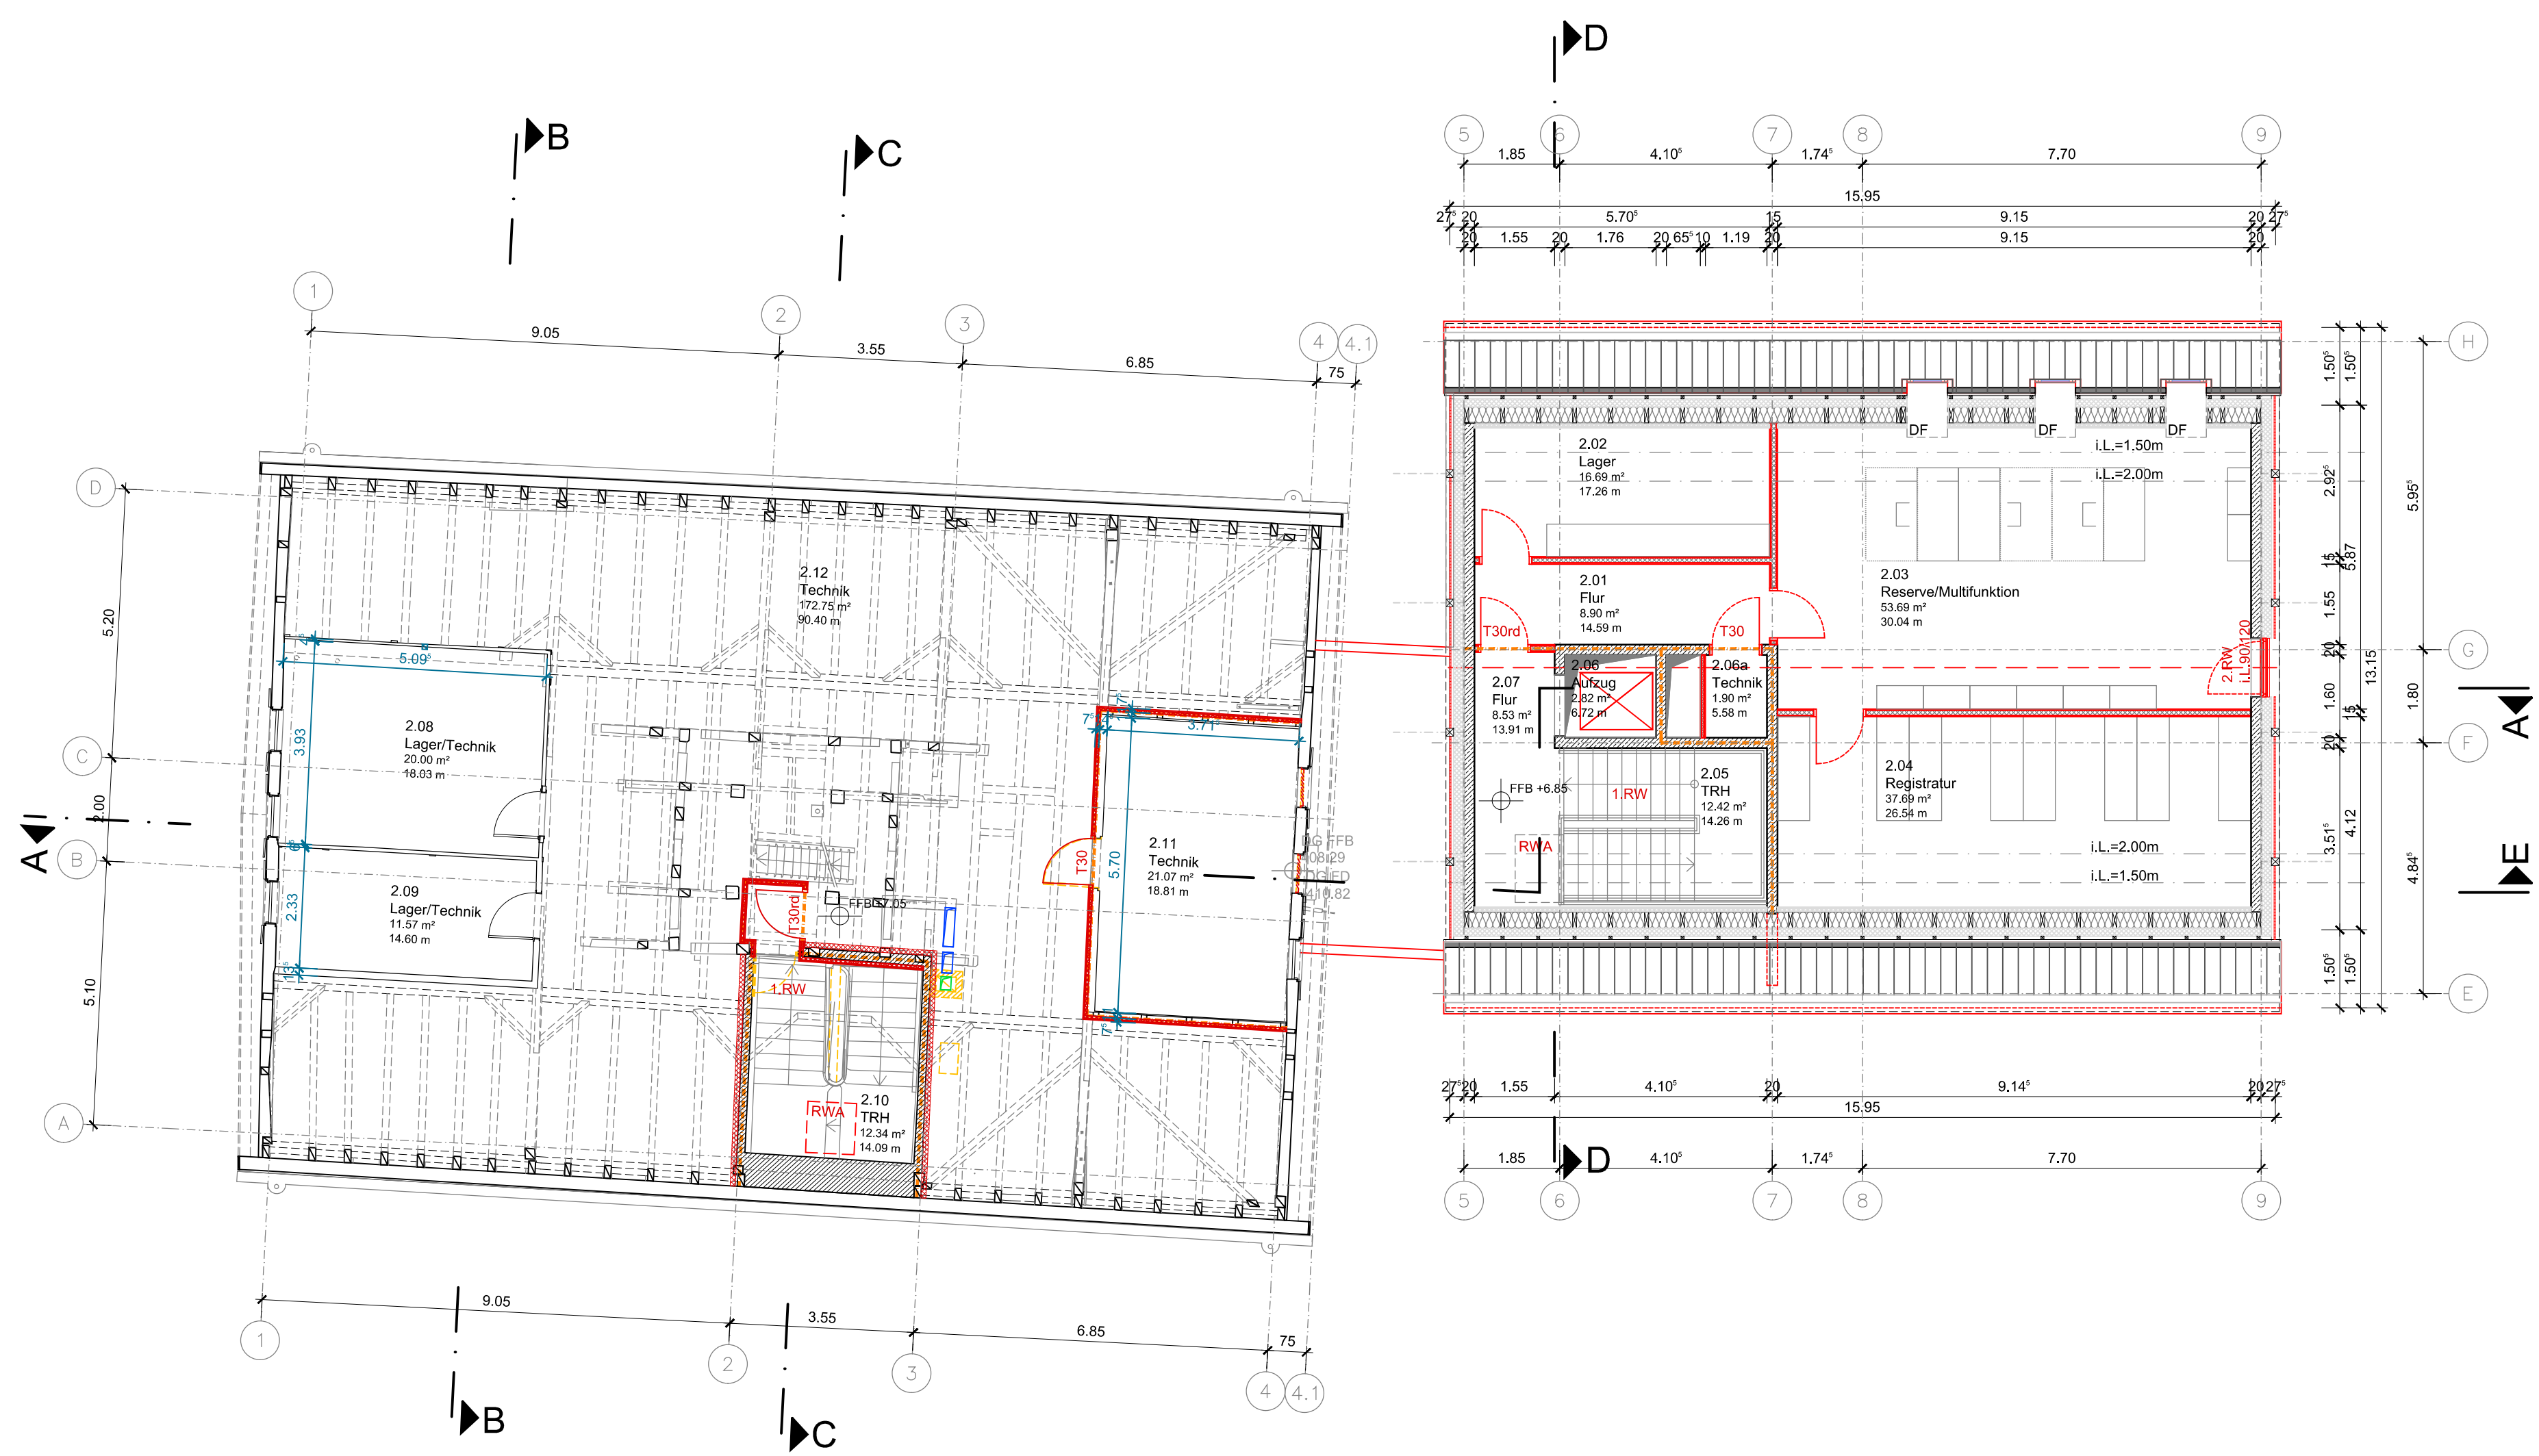

LEGENDE


- Stahlbeton (STB)
- Mauerwerk (MW)
- Leichtbauwand
- Holzständerwand
- Glastrennwand
- Brandschnitt
- Wände F90 feuerbeständig
- Wände F30 feuerhemmend
- Brandschutzmaßnahmen siehe Brandschutzkonzept!
- Abbruch
- Abbruch Boden
- Abbruch Decke

EFH = 401.50 m ü.NN = ±0.00

3A-E+2-100 Grundriss Ebene +2

Rathaus Owen

Umbau & Erweiterung

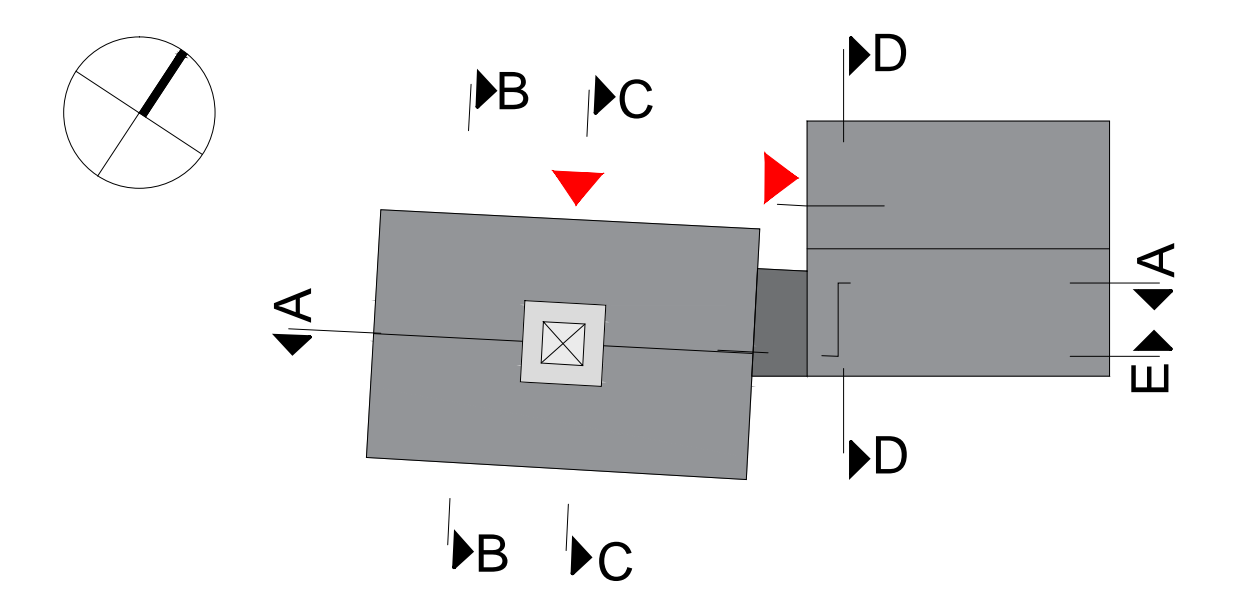


<p>Projektstandort: Rathausstraße 8 73277 Owen</p>	<p>Bauherr: Stadt Owen</p> <p>Rathausstraße 8 73277 Owen</p> <p>email: buergermeisteramt@owen.de tel.: 07021 8006-0 fax.: 07021 8006-44</p>
<p>Entwurf / Planung: Günter Hermann Architekten Dipl.-Ing. Freier Architekt BDA</p>	<p>Sophienstraße 17 70178 Stuttgart</p> <p>email: stuttgart@gharchitekten.de tel.: 0711 - 60 77 4-0 fax.: 0711 - 60 77 4-44</p>

VORABZUG vom 18.06.2025

Planinhalt: Grundriss Ebene +2

Plotdatum:	Maßstab:	Plannr. (GHA):	Index:	Bearbeiter:	Phase:
09.04.2025	1:100	3A-E+2-100	-	RK	Entwurf

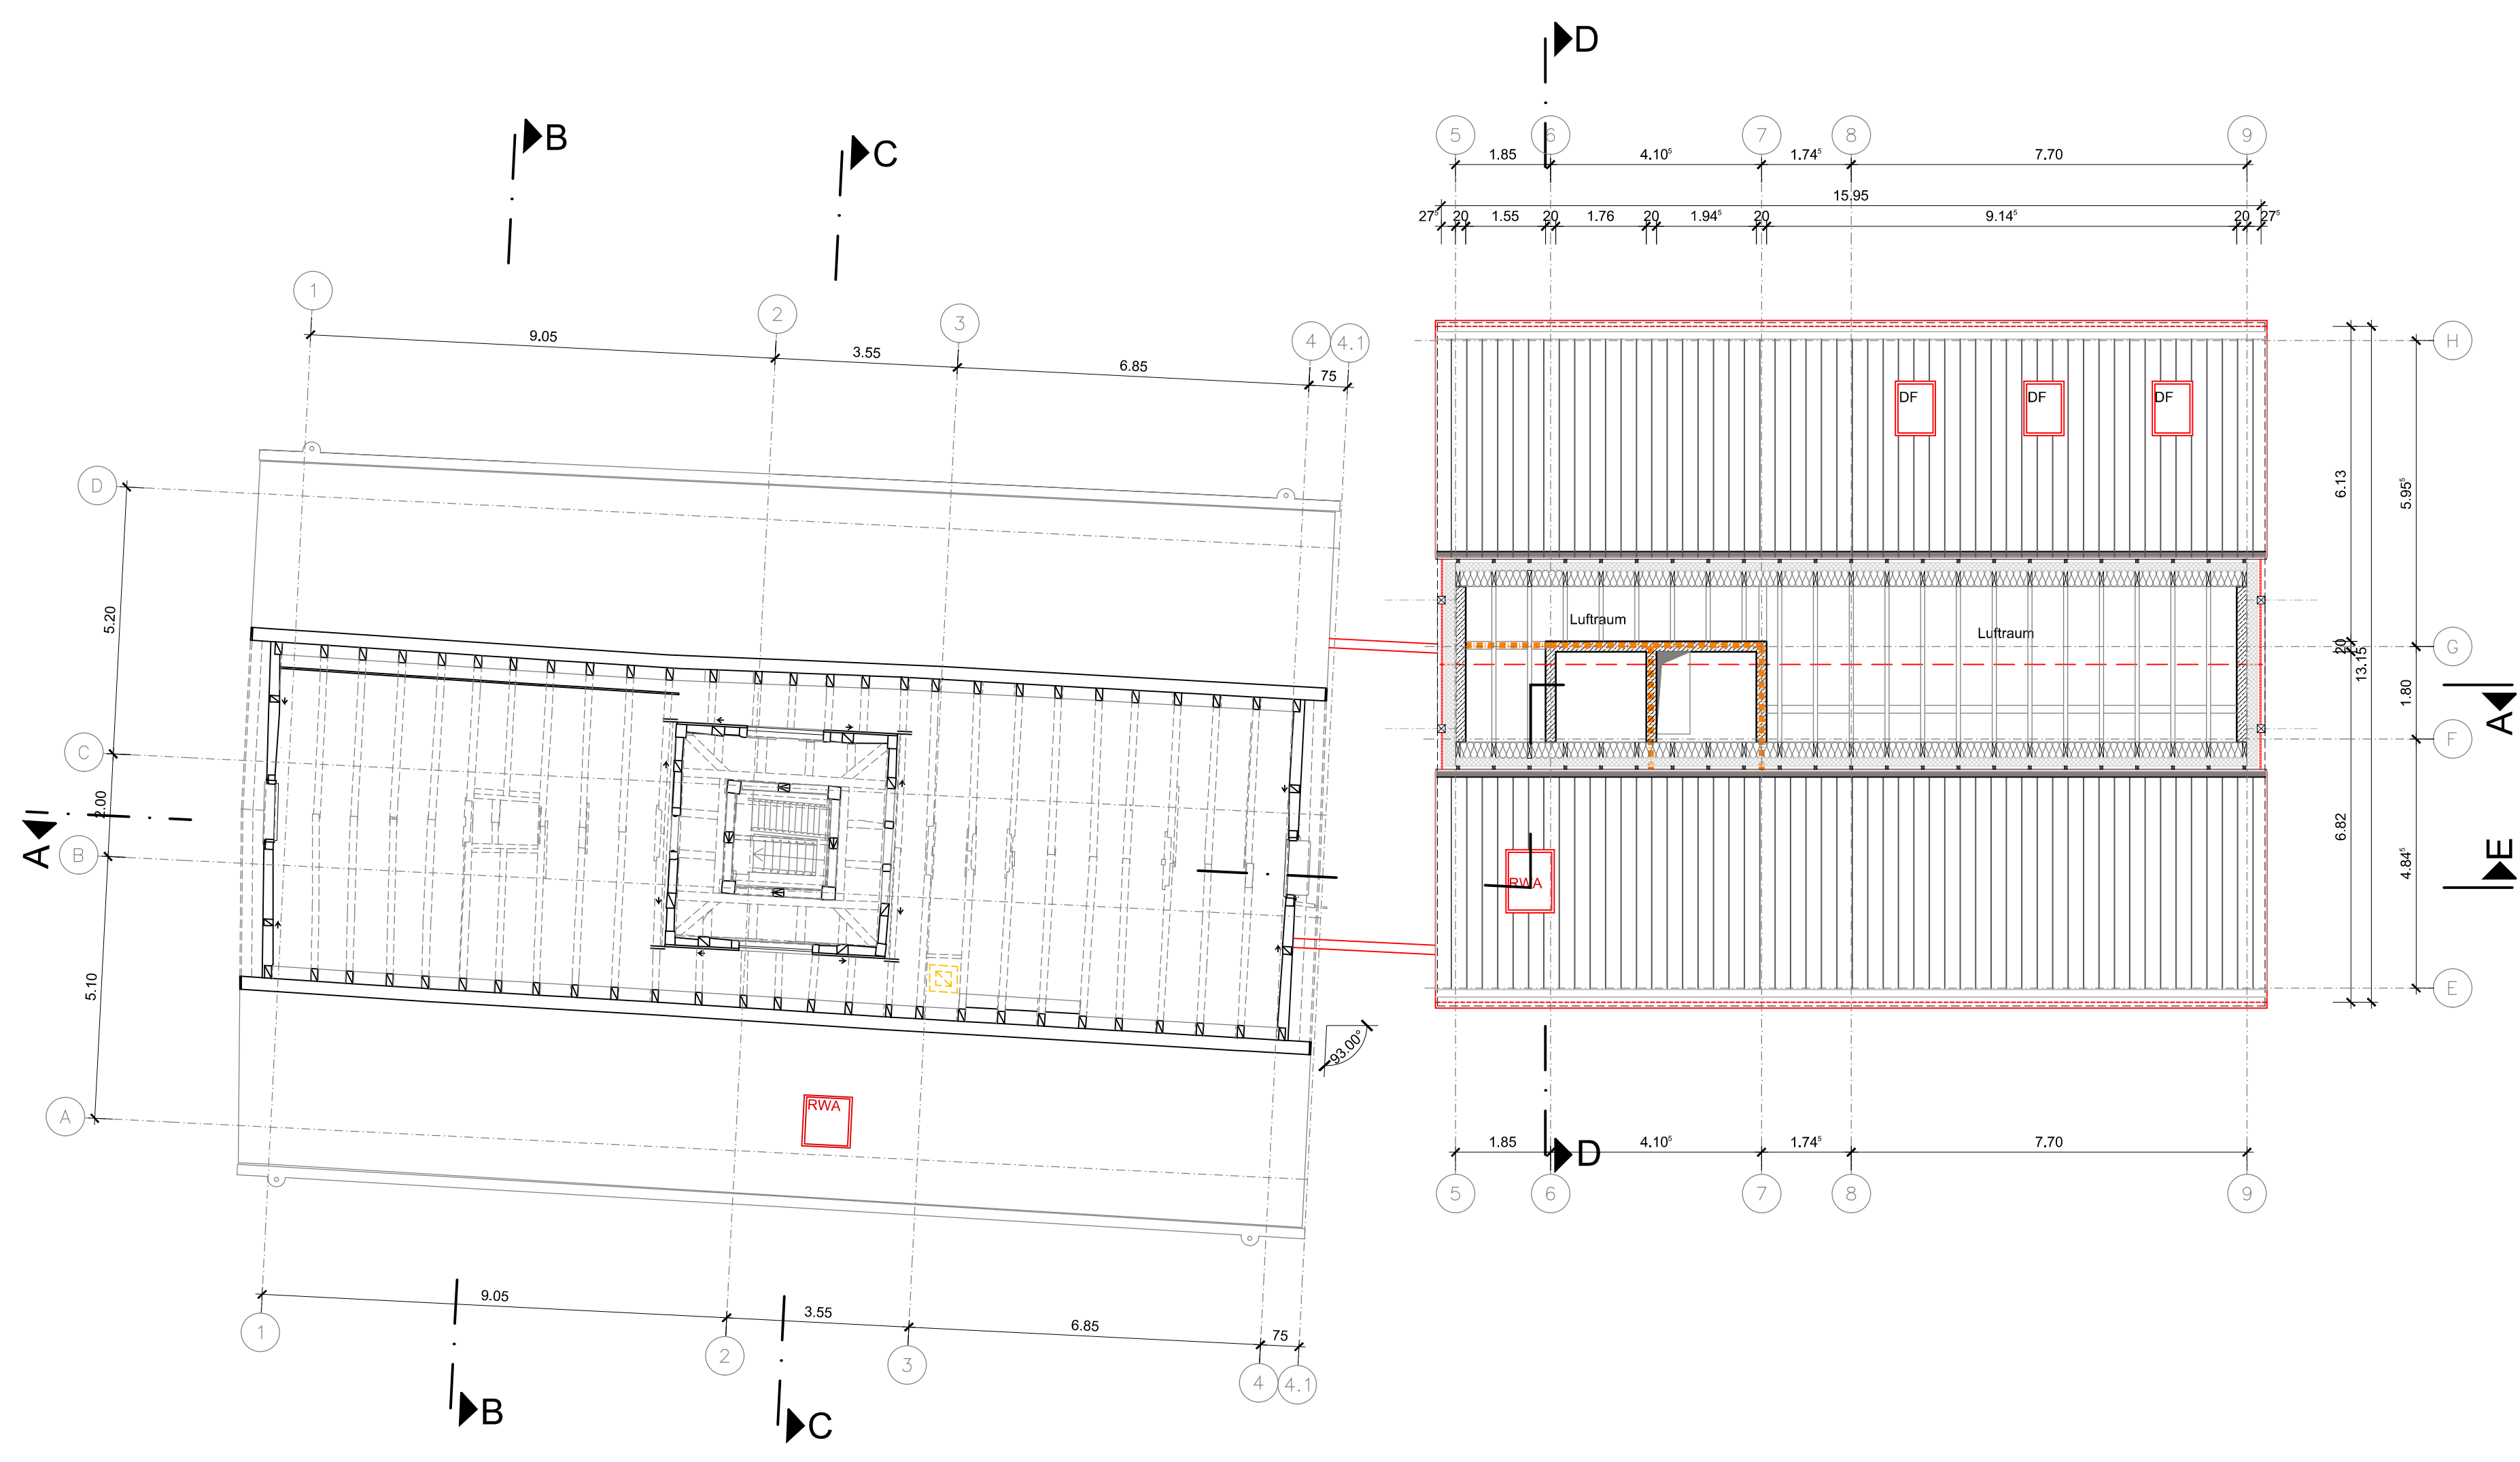

LEGENDE


- Stahlbeton (STB)
- Mauerwerk (MW)
- Leichtbauwand
- Holzständerwand
- Glastrennwand
- Brandabschnitt
- Wände F90 feuerbeständig
- Wände F30 feuerhemmend
- Brandschutzmaßnahmen siehe Brandschutzkonzept!
- Abbruch
- Abbruch Boden
- Abbruch Decke

EFH = 401.50 m ü.NN = ±0.00

3A-E+3-100 Grundriss Ebene +3

Rathaus Owen

Umbau & Erweiterung

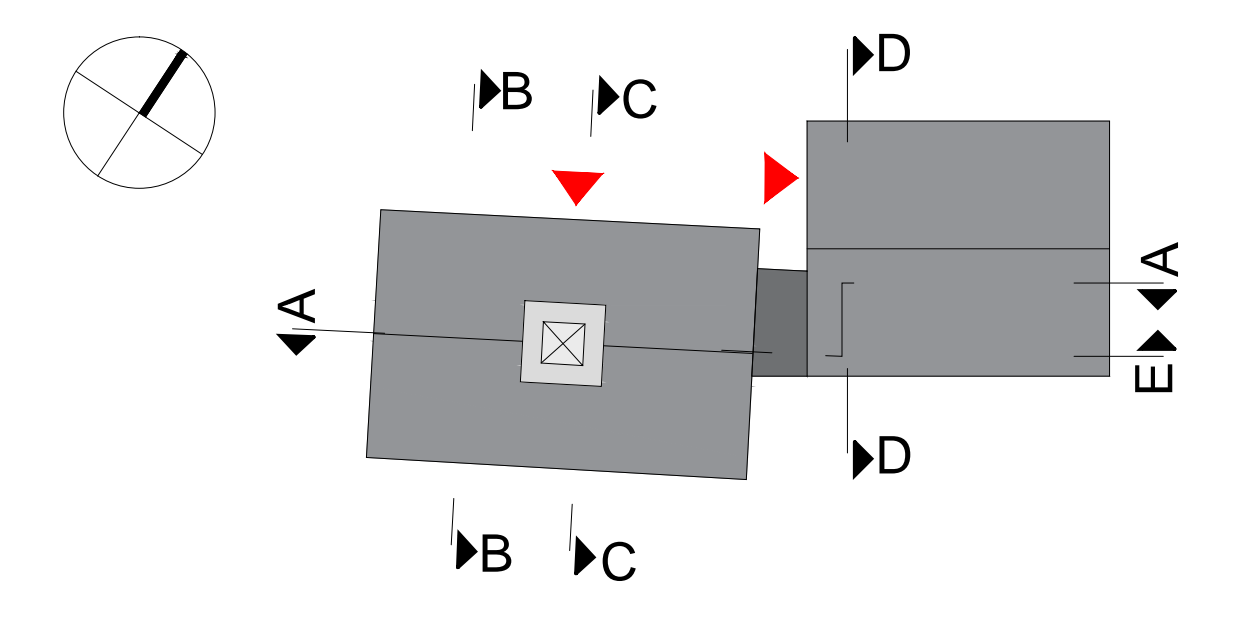


<p>Projektstandort: Rathausstraße 8 73277 Owen</p>	<p>Bauherr: Stadt Owen</p>	<p>Rathausstraße 8 73277 Owen</p> <p>email: buergermeisteramt@owen.de tel.: 07021 8006-0 fax.: 07021 8006-44</p>
<p>Entwurf / Planung: Günter Hermann Architekten Dipl.-Ing. Freier Architekt BDA</p>	<p>Sophienstraße 17 70178 Stuttgart</p> <p>email: stuttgart@gharchitekten.de tel.: 0711 - 60 77 4-0 fax.: 0711 - 60 77 4-44</p>	

VORABZUG vom 18.06.2025

Planinhalt: Grundriss Ebene +3

Plotdatum:	Maßstab:	Plannr. (GHA):	Index:	Bearbeiter:	Phase:
09.04.2025	1:100	3A-E+3-100	-	RK	Entwurf

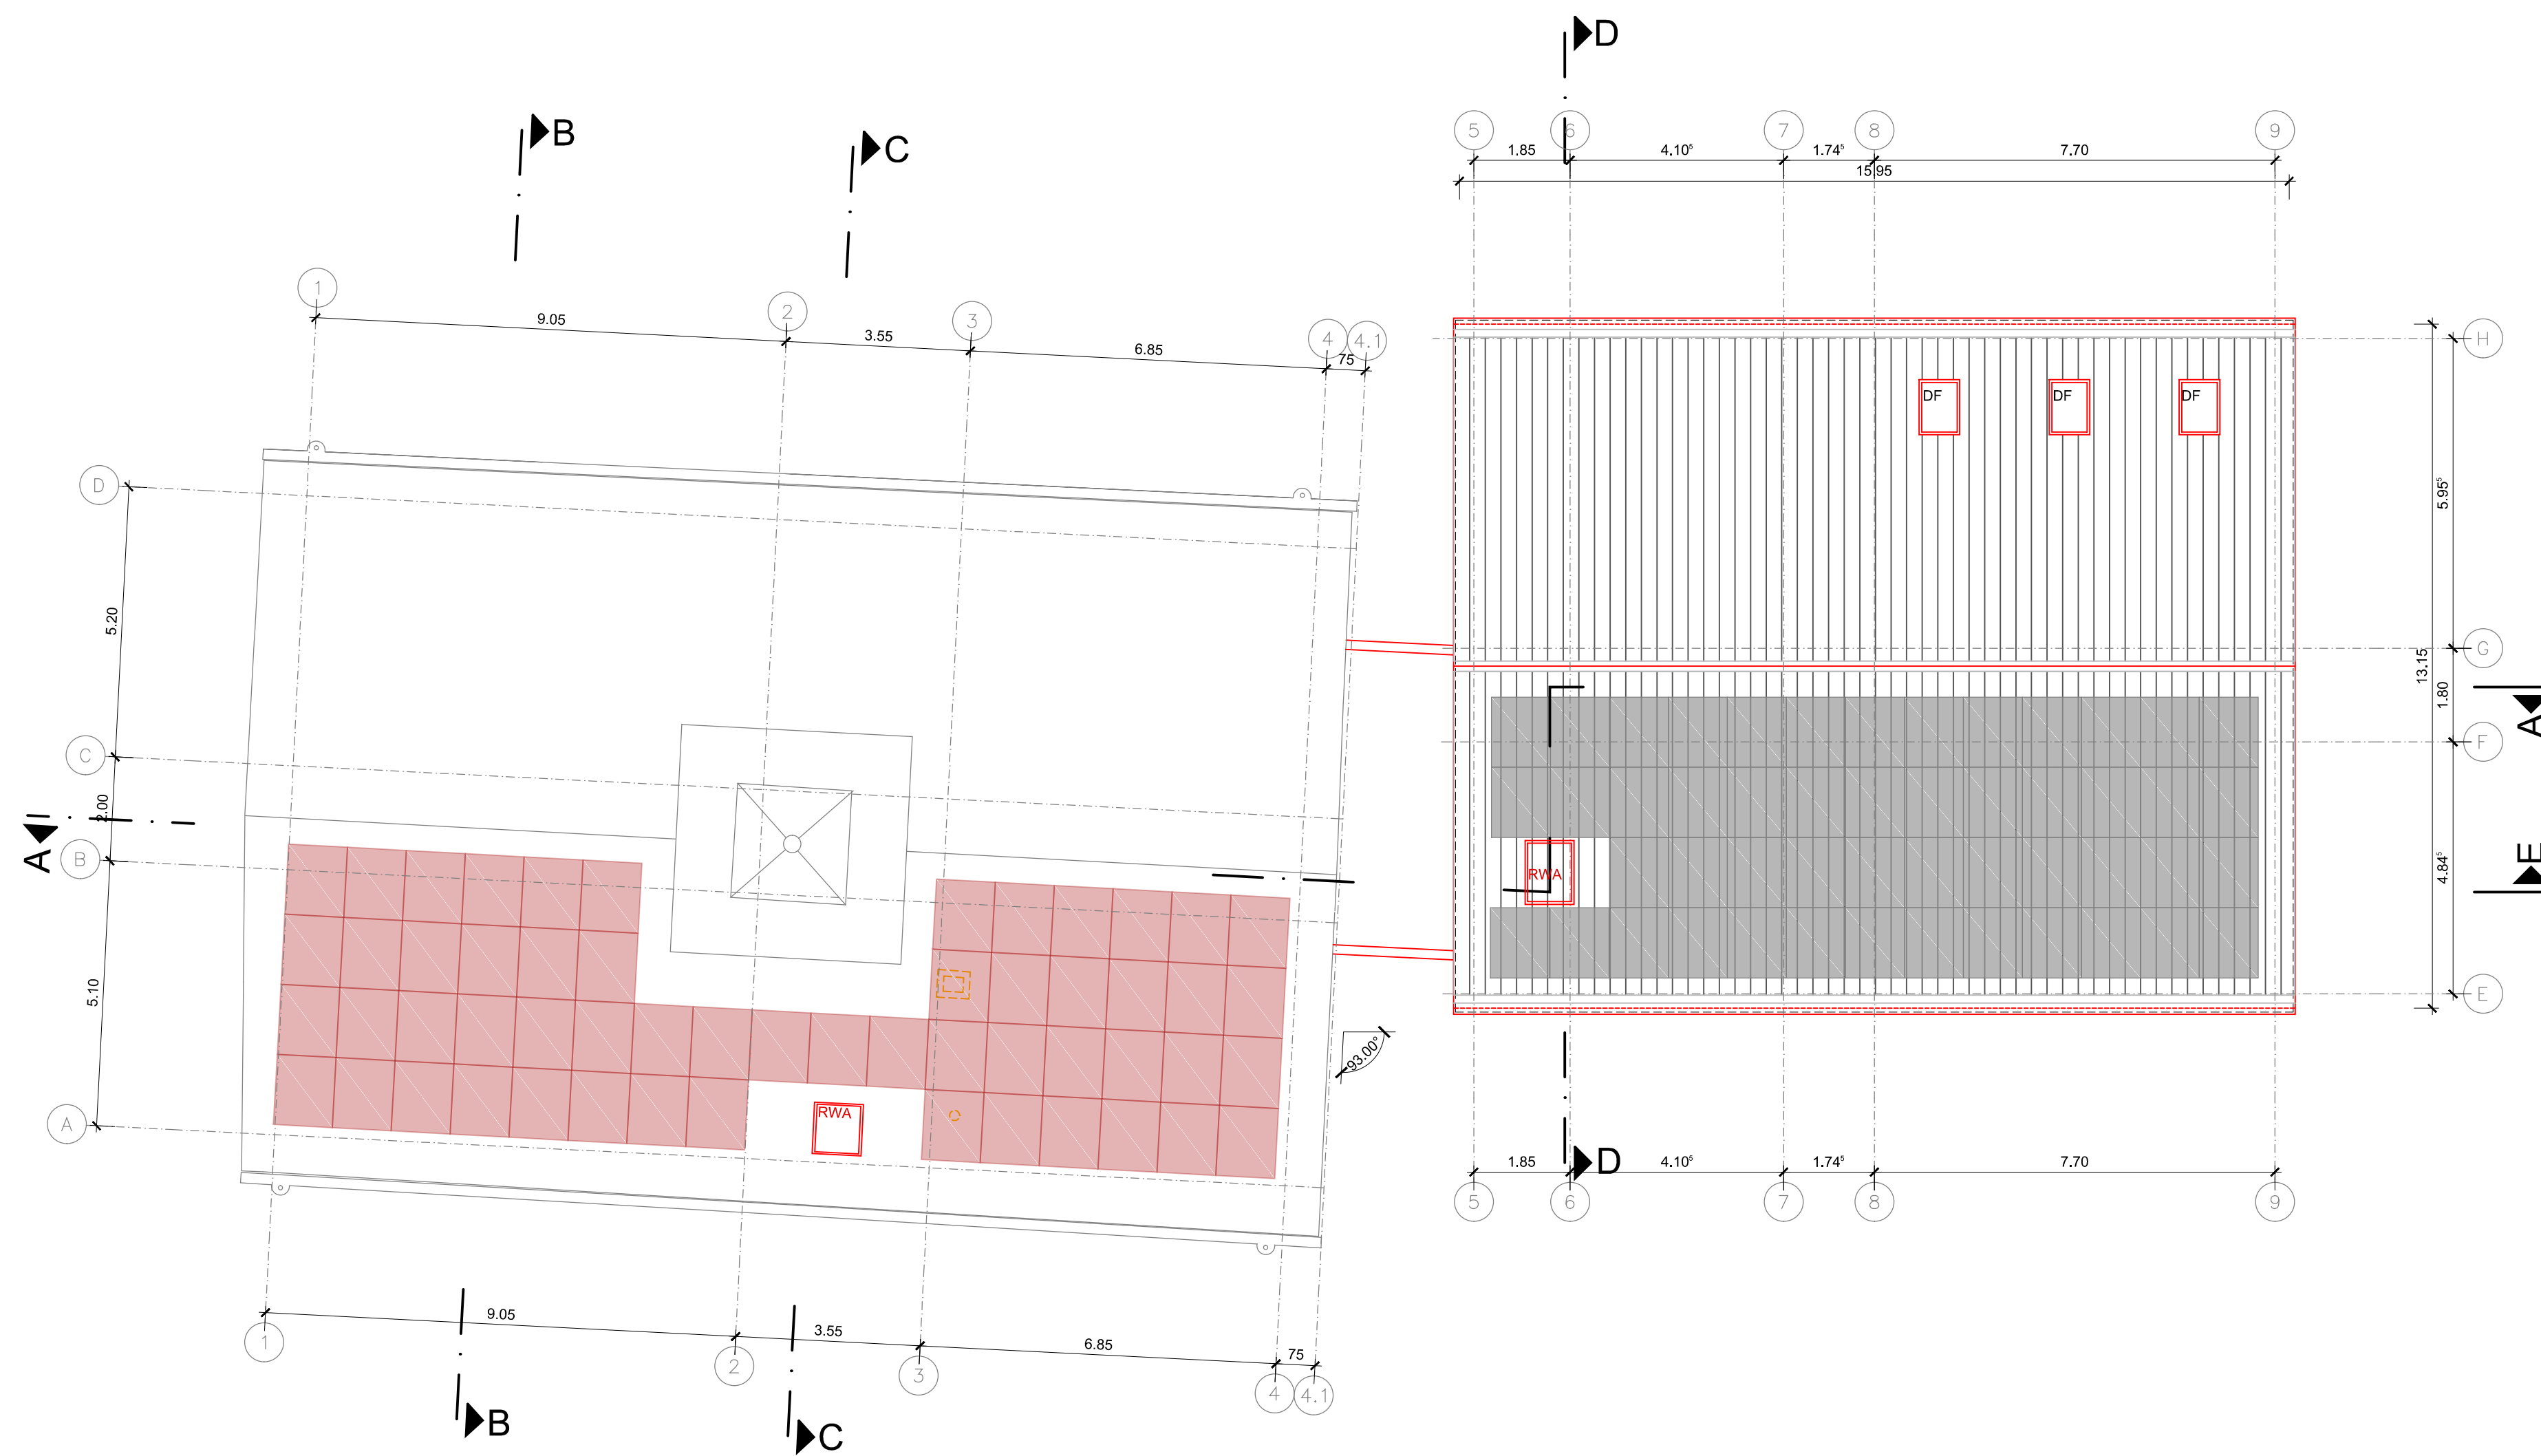

LEGENDE


- Stahlbeton (STB)
- Mauerwerk (MW)
- Leichtbauwand
- Holzständerwand
- Glastrennwand
- Brandabschnitt
- Wände F90 feuerbeständig
- Wände F30 feuerhemmend
- Brandschutzmaßnahmen siehe Brandschutzkonzept!
- Abbruch
- Abbruch Boden
- Abbruch Decke

EFH = 401.50 m ü.NN = ±0.00

3A-DA-100 Dachaufsicht

Rathaus Owen

Umbau & Erweiterung

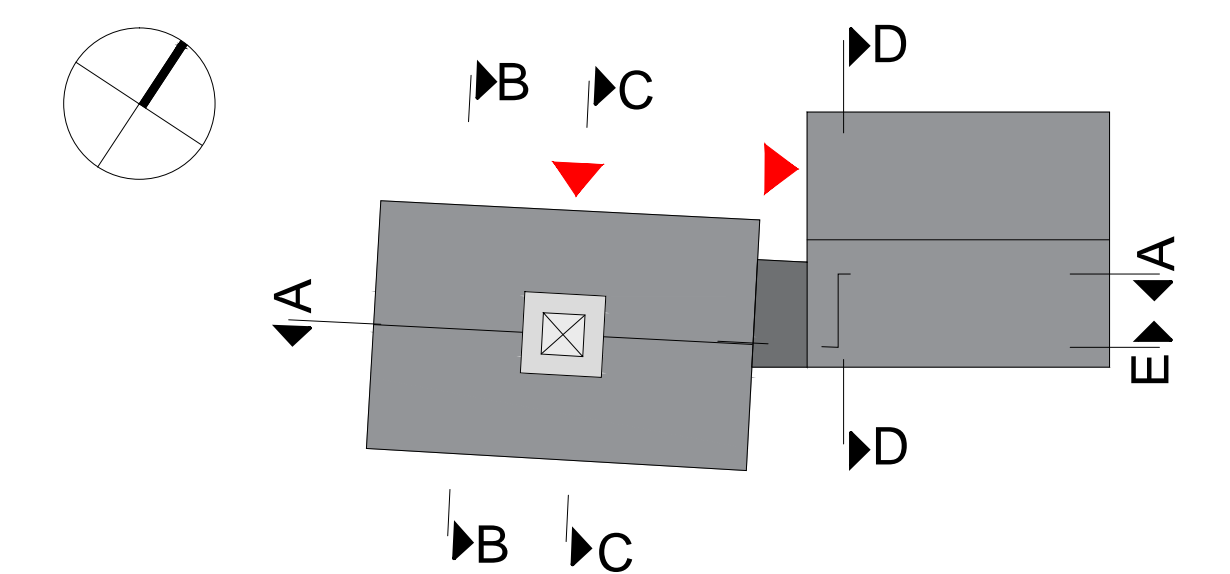

Projektstandort: Rathausstraße 8
73277 Owen

Bauherr: Stadt Owen
Rathausstraße 8
73277 Owen
email: buergermeisteramt@owen.de
tel.: 07021 8006-0
fax.: 07021 8006-44

Entwurf / Planung: Günter Hermann Architekten
Dipl.-Ing. Freier Architekt BDA
Sophienstraße 17
70178 Stuttgart
email: stuttgart@gharchitekten.de
tel.: 0711 - 60 77 4-0
fax.: 0711 - 60 77 4-44

Fachplanung: Büroname
Straße+Hausnummer
PLZ Ort
email: ...
tel.: ...
fax: ...

VORABZUG VOM 02.07.2025

Planinhalt: Dachaufsicht

Plotdatum:	Maßstab:	Plannr. (GHA):	Index:	Bearbeiter:	Phase:
09.04.2025	1:100	3A-DA-100	-	RK	Entwurf