Knecht Ludwigsburg Planungs- und Bauleitungsgesellschaft mbH
Oscar-Walker Straße 26 71636 Ludwigsburg Telefon 07141 / 4078 - 0

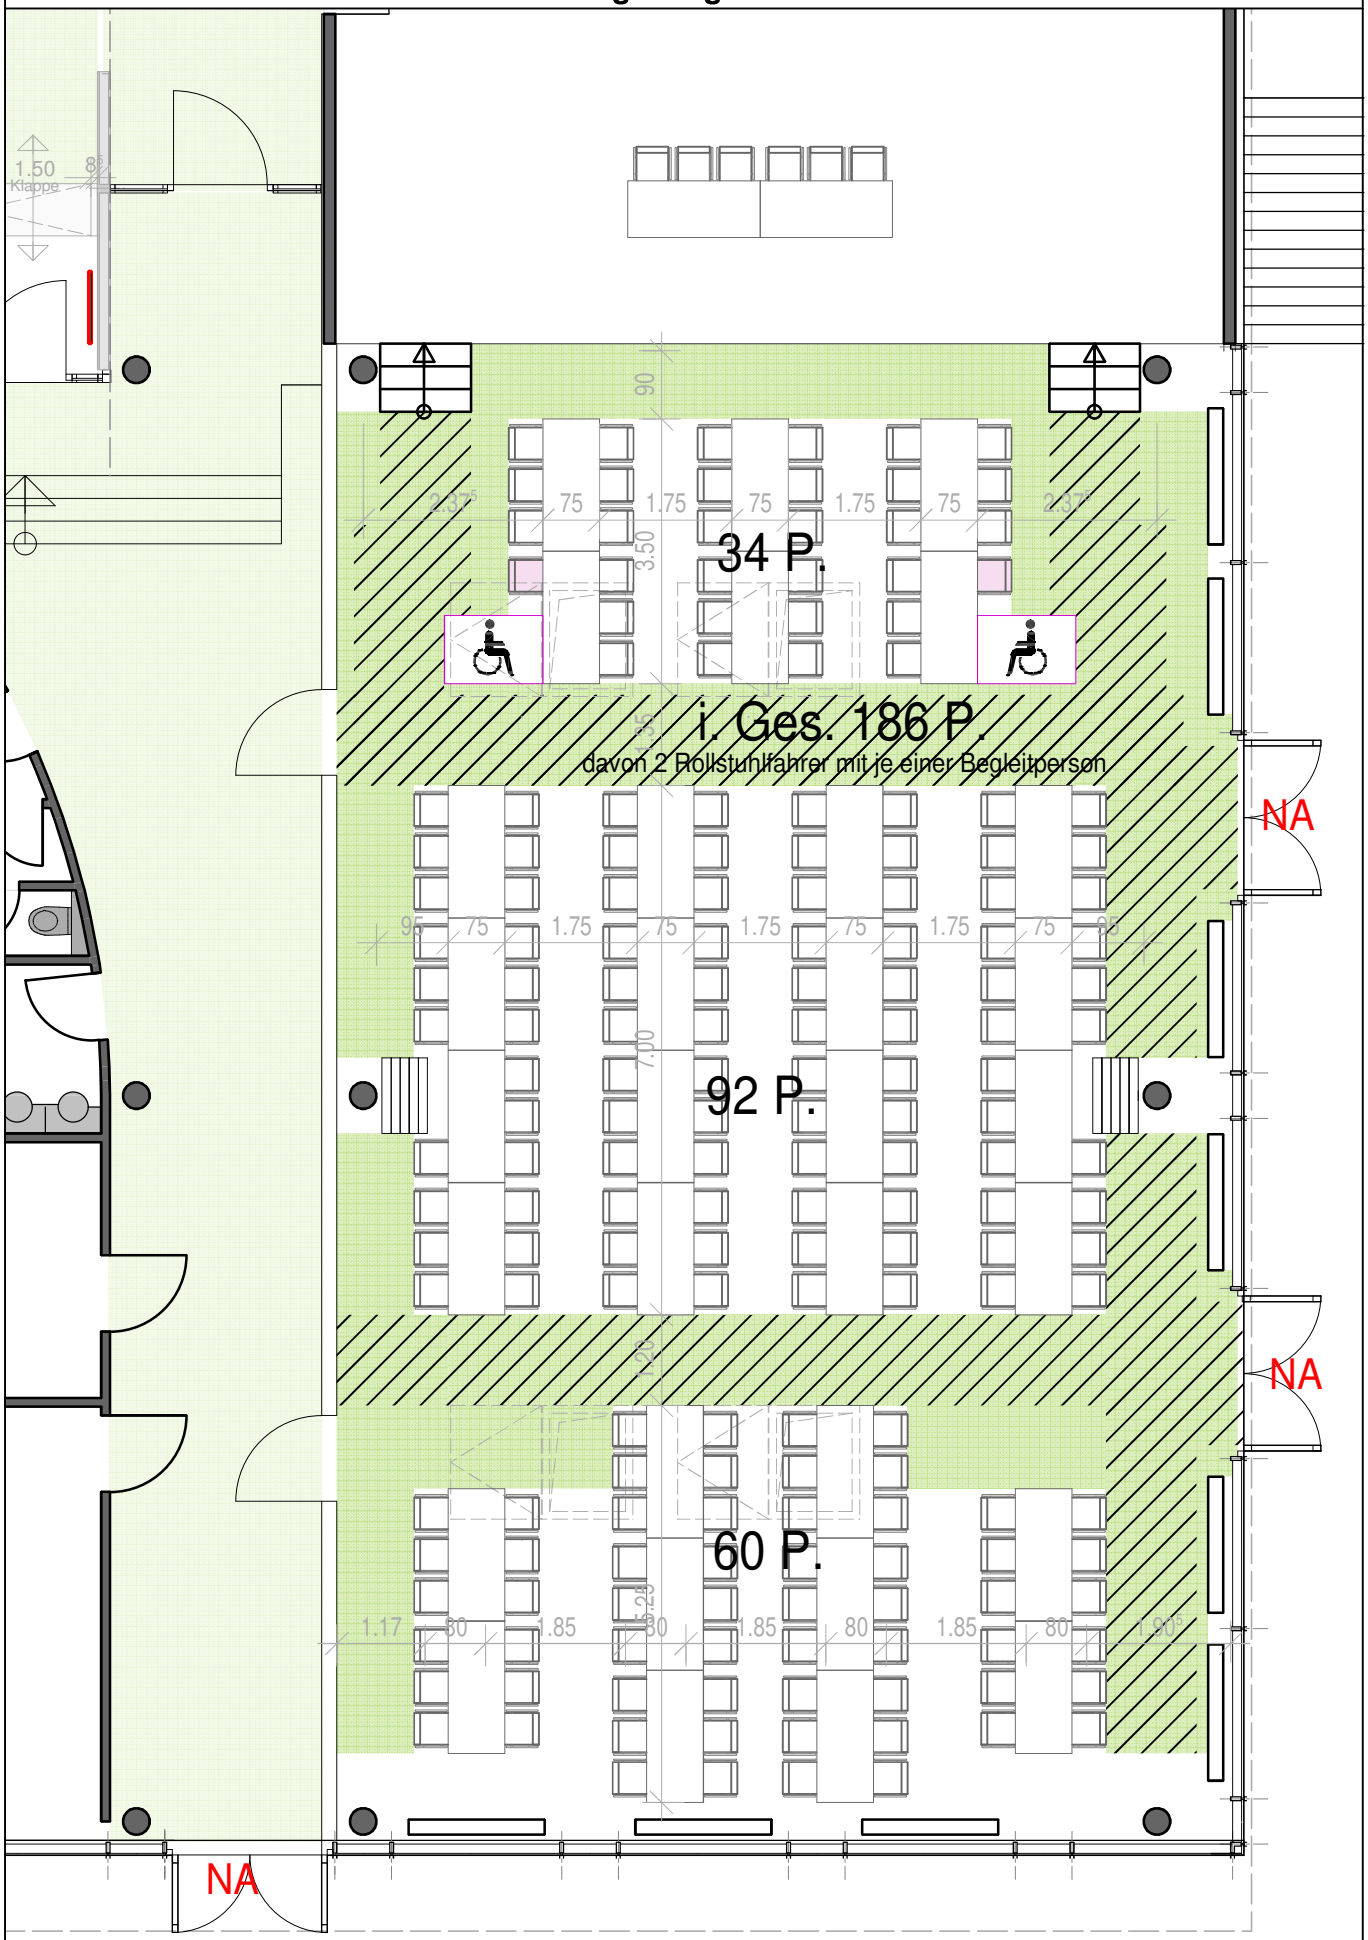

Projekt: 1719_3 Owen Sanierung Teckhalle_FluchtRettungspl - Betischung HK-Saal längs
M. 1:100 30.11.2020 GA